





tuinkamer

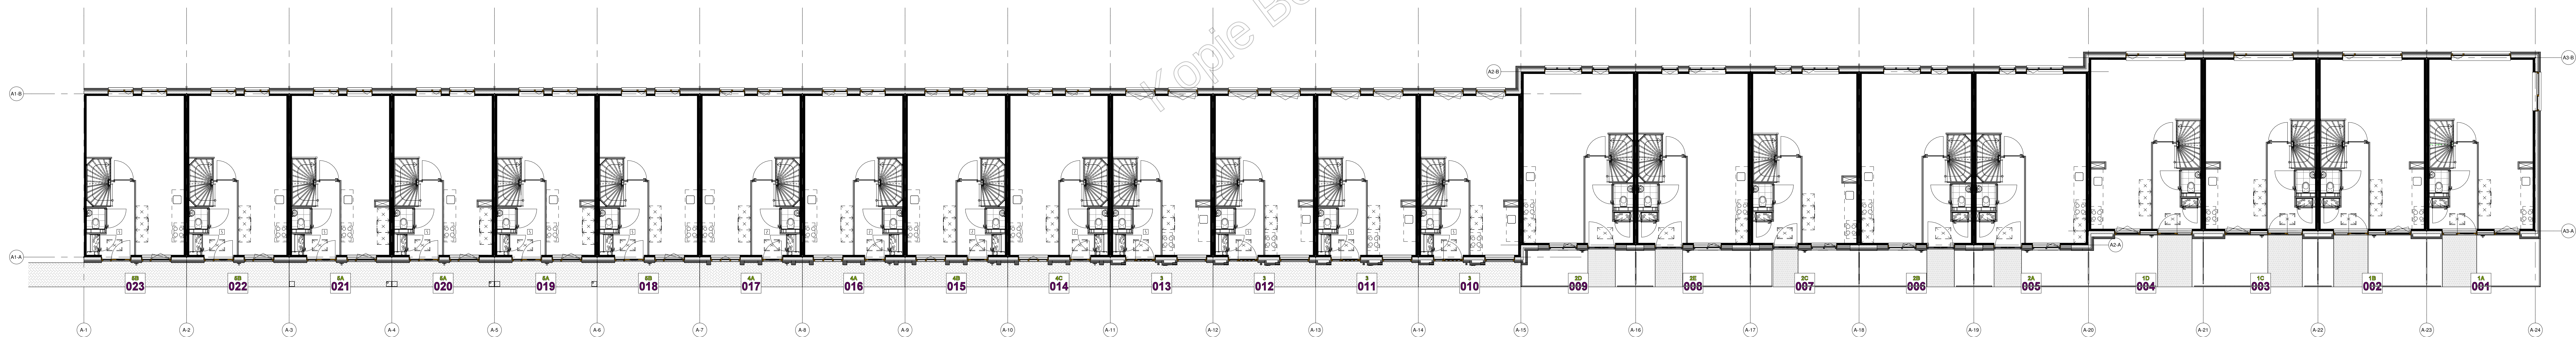

begane grond

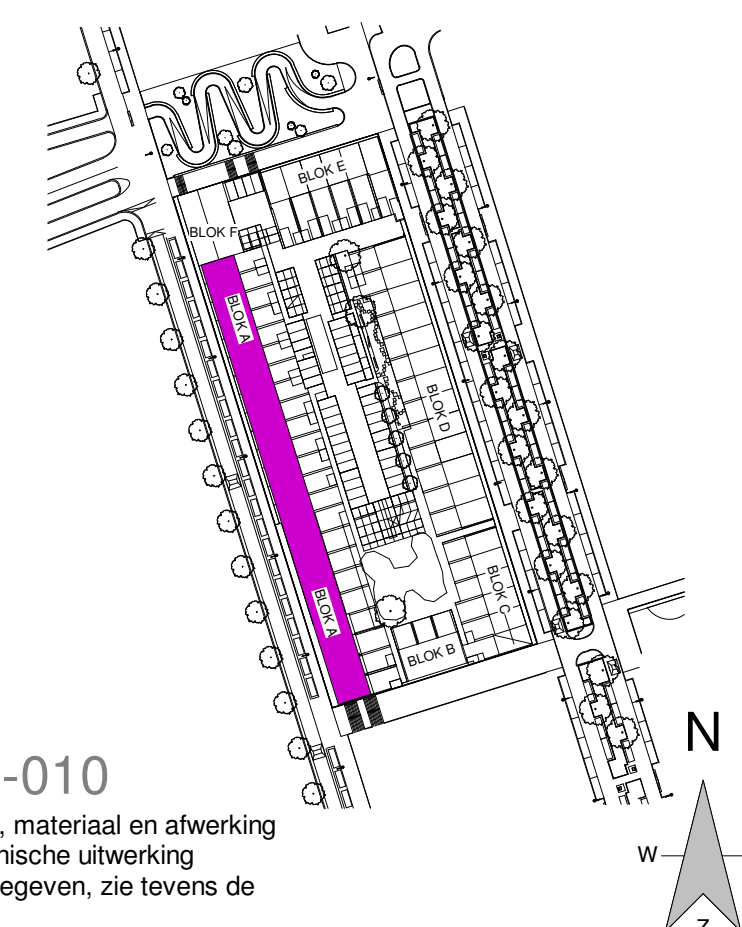

Renvooi: KAO 00-010

Kleuren en materialen zijn indicatief, materiaal en afwerking of technische omschrijving en technische uitwerking E&W installatie zijn indicatief weergegeven, zie tevens de technische omschrijving

ELLINGTON | FITZGERALD | ARMSTRONG



bestelt:
blokoverzicht -1 en 0

laser: WABO
datum: 19-02-2019
school: 1:100
formaat: A1+

projectnummer:
2328

tekeningsnummer:
A1-100