



eerste verdieping

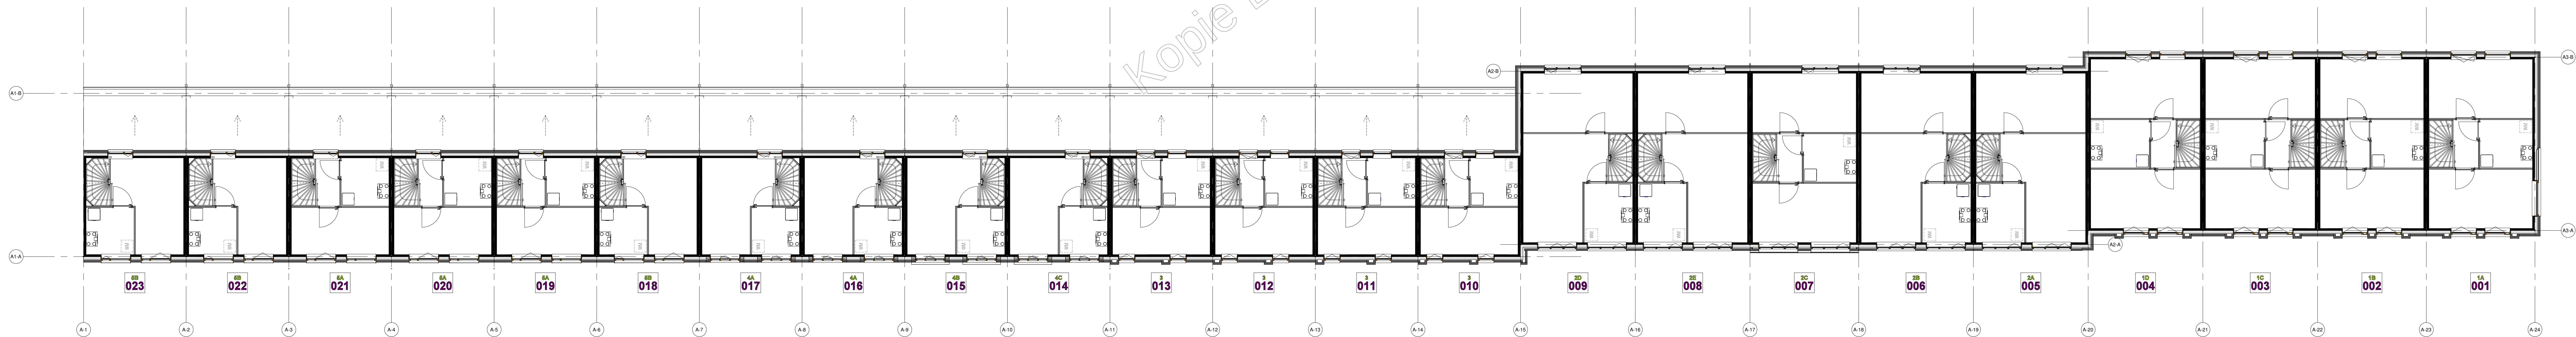

tweede verdieping

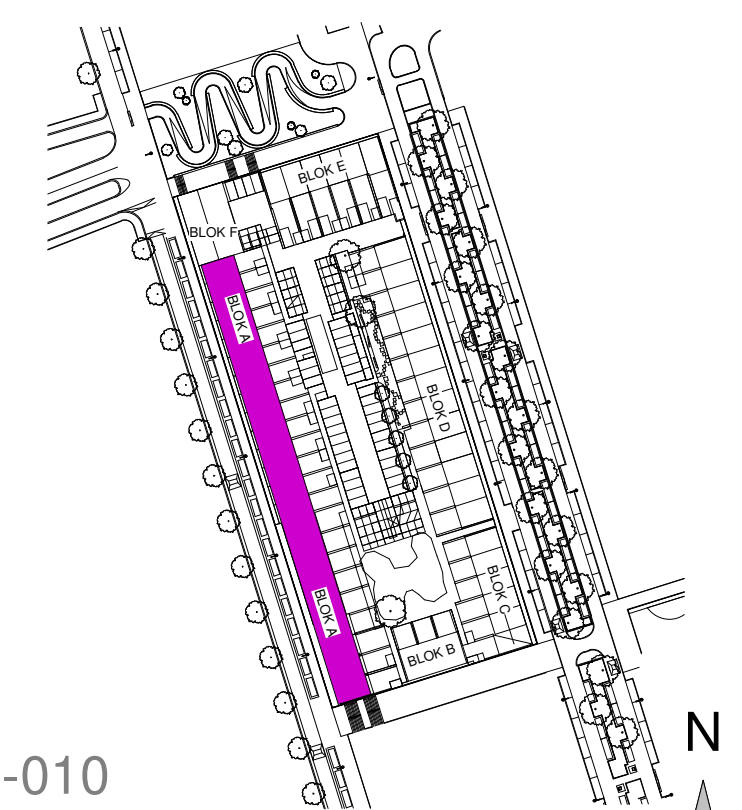

Renvooi: KAO 00-010

Kleuren en materialen zijn indicatief, materiaal en afwerking of technische omschrijving en technische uitwerking. ESW installatie zijn indicatief weergegeven, zie tevens de technische omschrijving.

ELLINGTON | FITZGERALD | ARMSTRONG



bestelt:
blokoverzicht 1 en 2

laser:
WABO

datum:
19-02-2019

schaal:
1:100

formaat:
A1+

projectnummer:
2328

tekeningnummer:
A1-101