




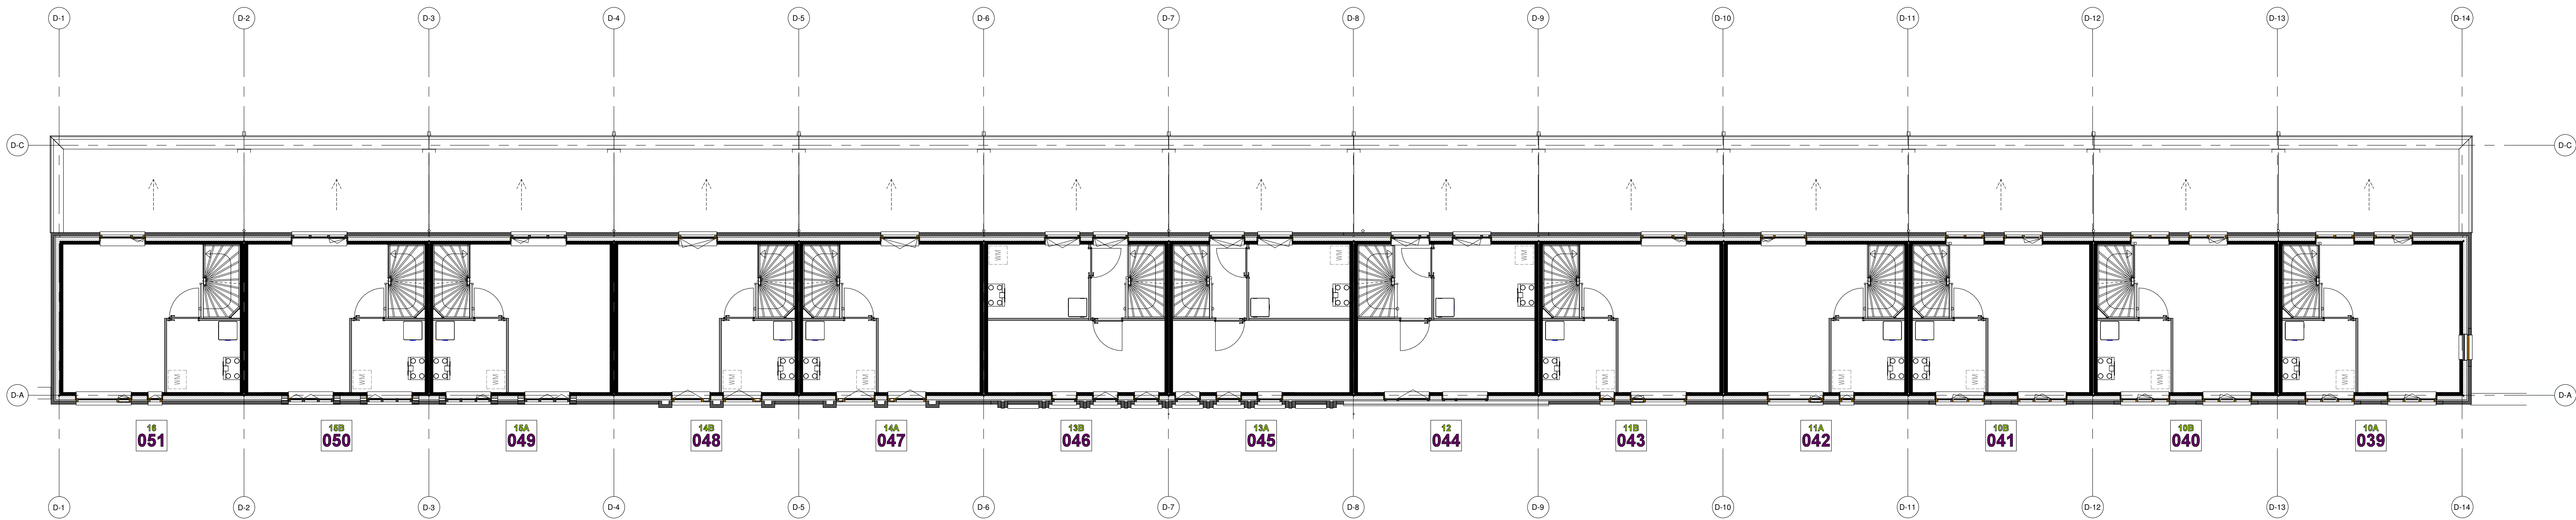


tweede verdieping

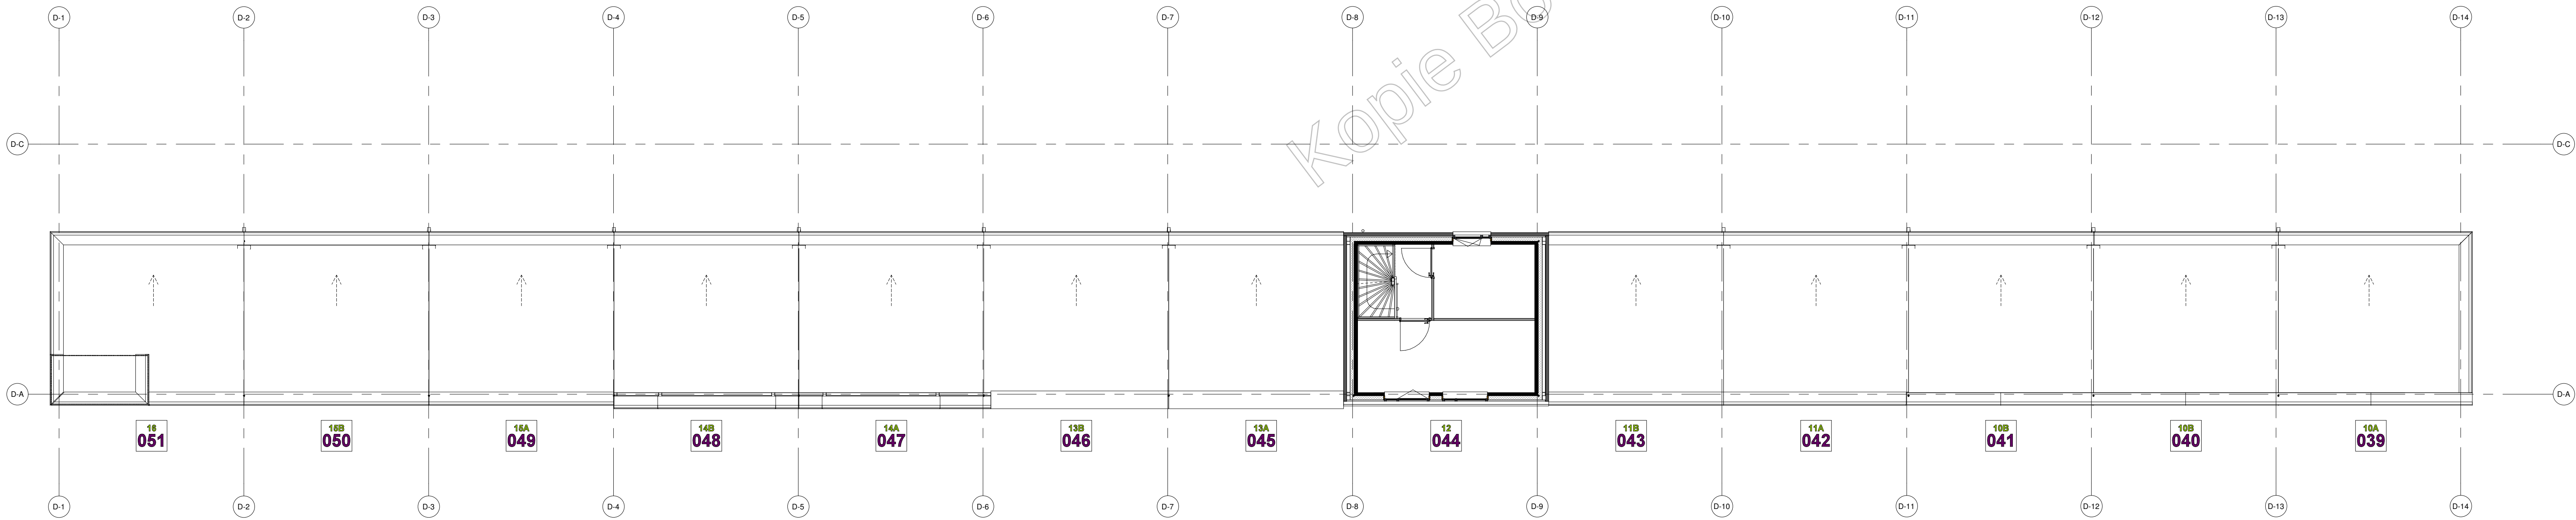

dakaanzicht

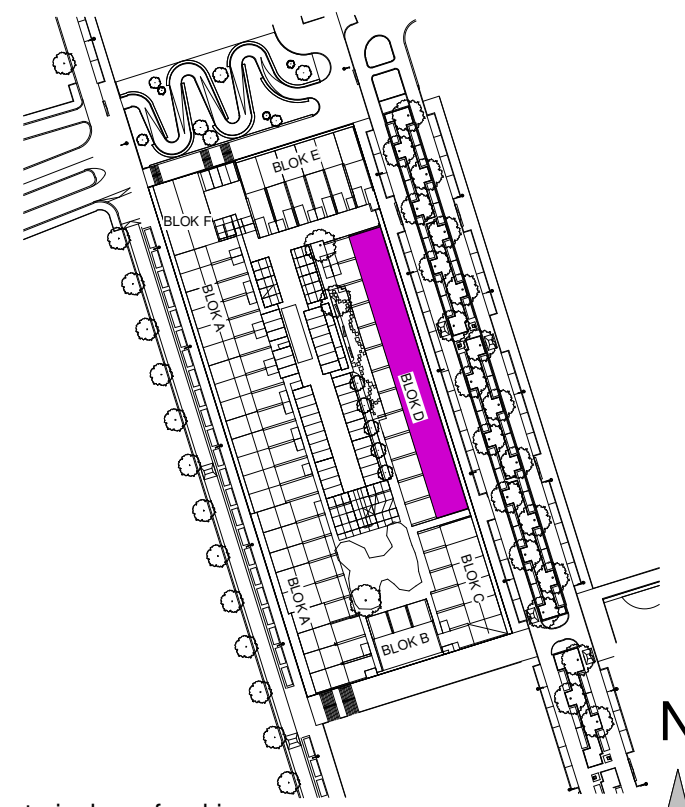

Kleuren en materialen zijn indicatief, materiaal en afwerking  
cf. technische omschrijving en technische uitwerking  
E&W installatie zijn indicatief weergegeven, zie tevens de  
technische omschrijving

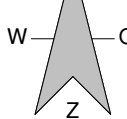

Alle deze situaties kunnen geen rechten worden ontleend

# HOMETOWN | PORTER



Zilverstraat 39  
2718 RP Zoetermeer  
Postbus 62  
2700 AB Zoetermeer  
T +31 78 917 01 79  
E info@eracontour.nl  
www.eracontour.nl

betreft:

Blocoverzicht V2 en V3

Blok D

fase:  
WABO

projectnummer:  
2328

datum:  
19-02-2019

schaal:  
1:100

formaat:  
A1+

tekeningnummer:  
D1-101