dossier

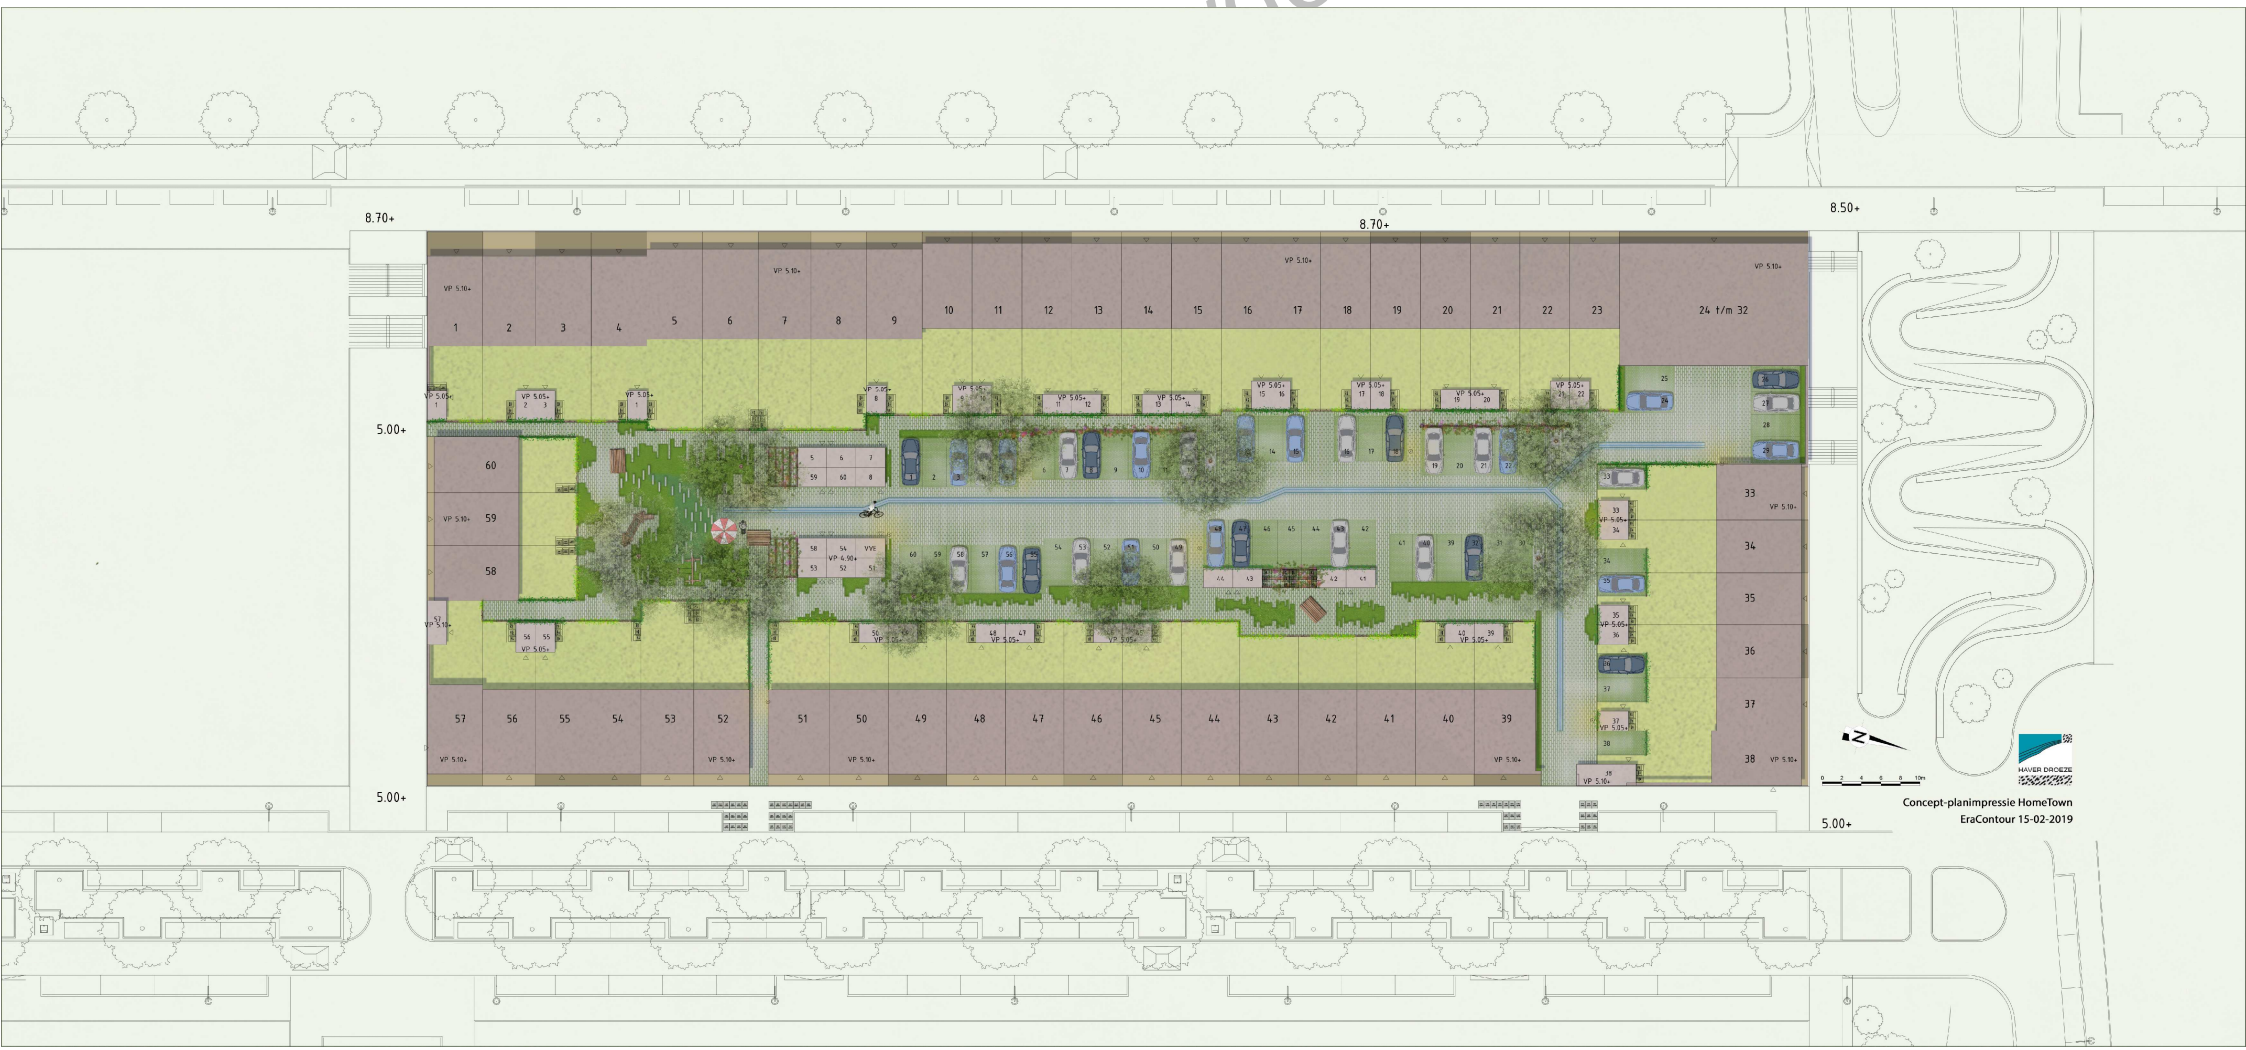
8.70+
8.70+
8.50+
5.00+
5.00+
5.00+
24 t/m 32
N
HAVER DROEZE
Concept-planimpressie HomeTown
EraContour 15-02-2019