





Aanzicht voorgevel, bestaand
Vleutenseweg 220, Utrecht




Aanzicht achtergevel, bestaand
Vleutenseweg 220, Utrecht

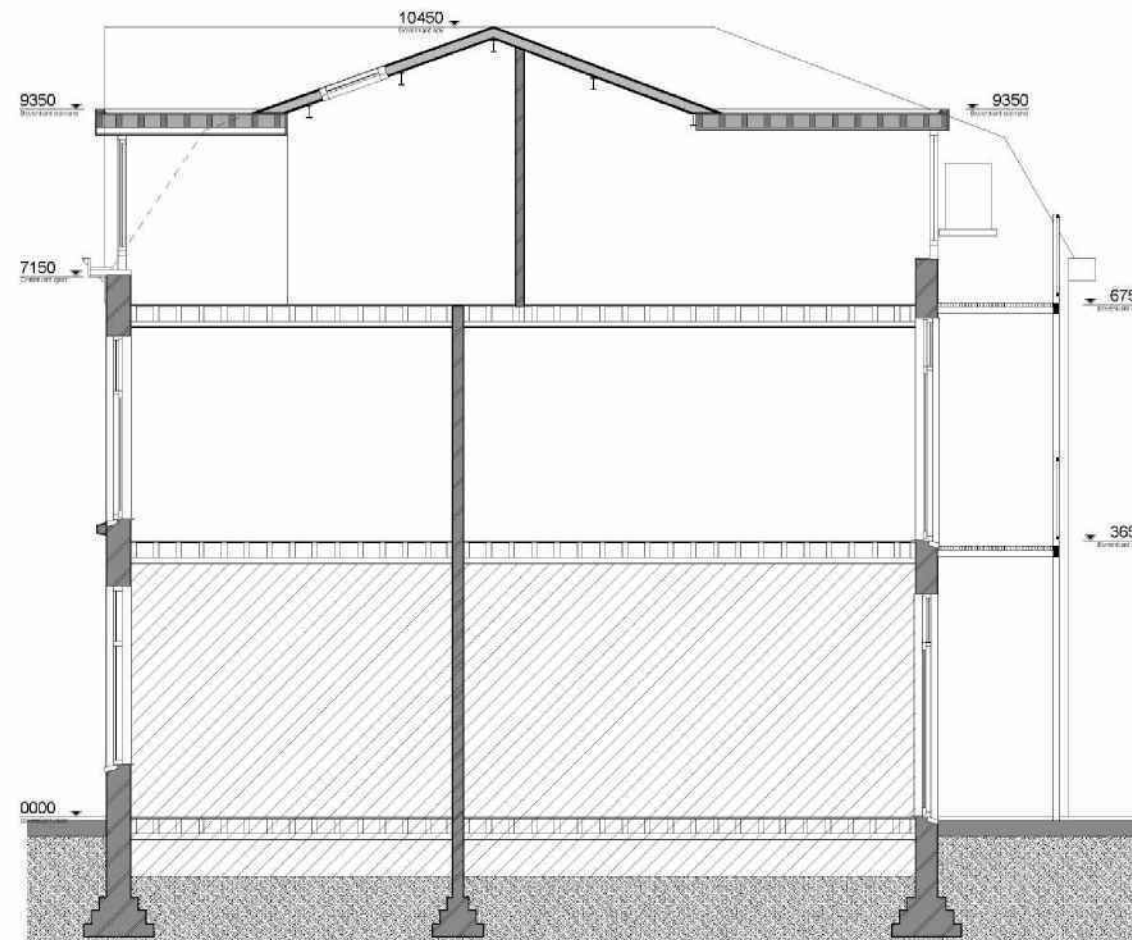


Doorsnede A-A, bestaand
Vleutenseweg 220, Utrecht

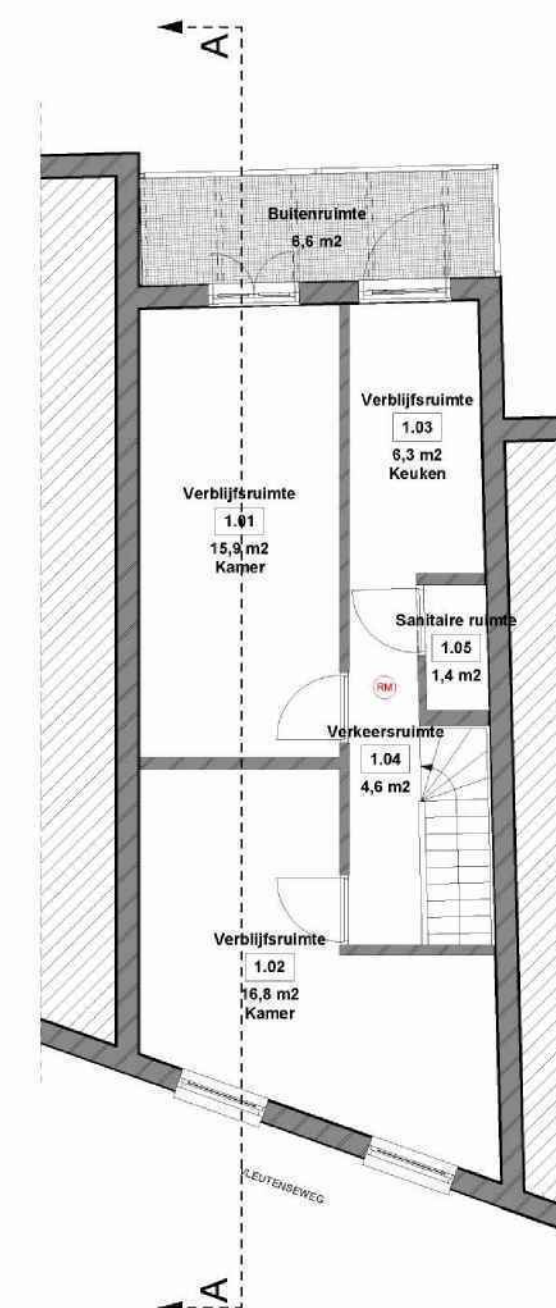

Eerste verdieping, bestaand
Vleutenseweg 220, Utrecht

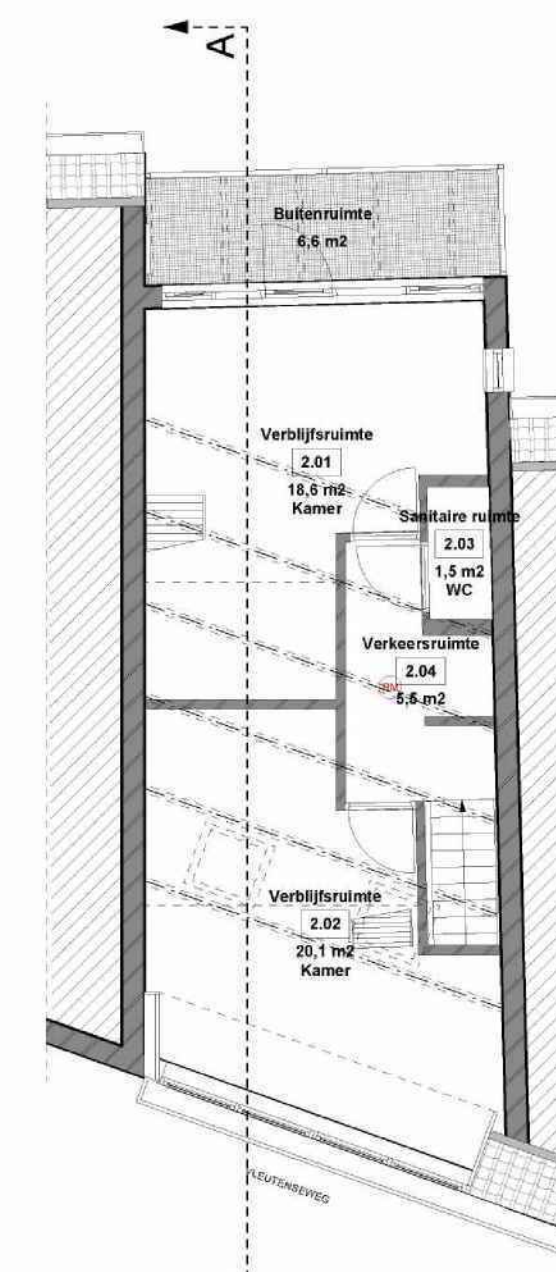

Tweede verdieping, bestaand
Vleutenseweg 220, Utrecht

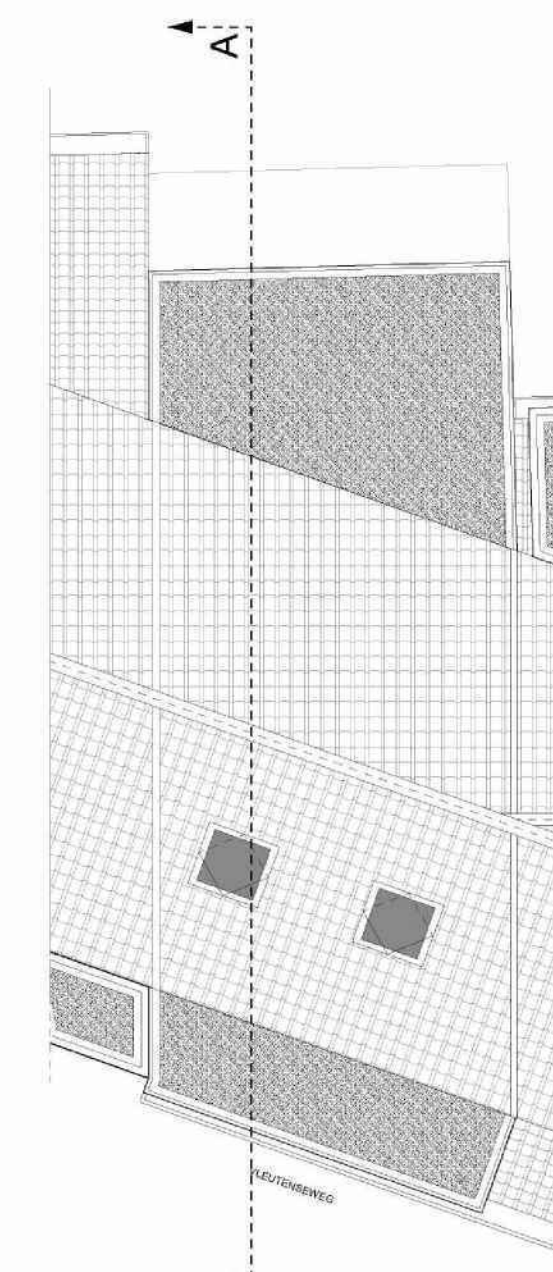


Derde verdieping, bestaand
Vleutenseweg 220, Utrecht




Aanzicht voorgevel, beoogd
Vleutenseweg 220, Utrecht




Aanzicht achtergevel, beoogd
Vleutenseweg 220, Utrecht

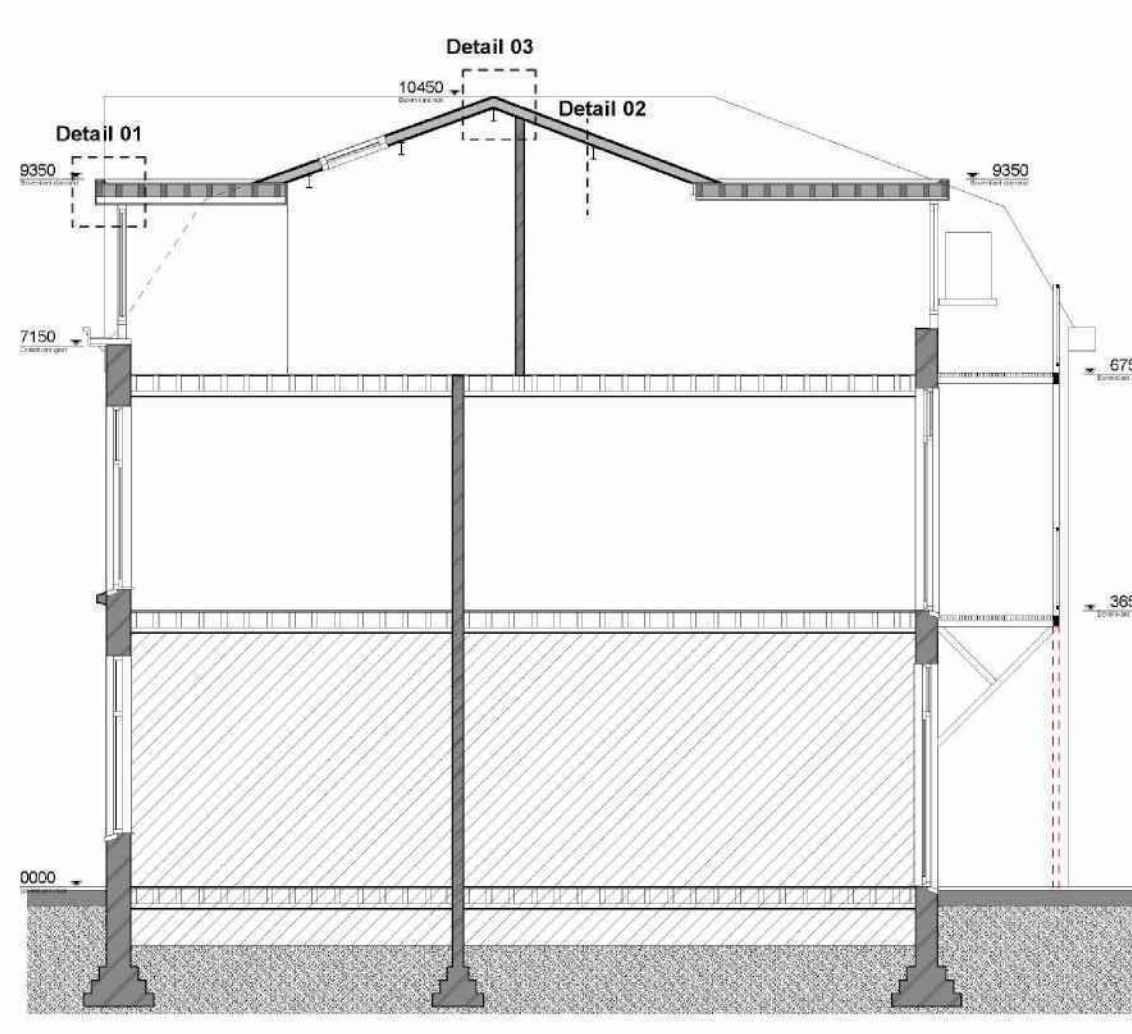


Doorsnede A-A, beoogd
Vleutenseweg 220, Utrecht

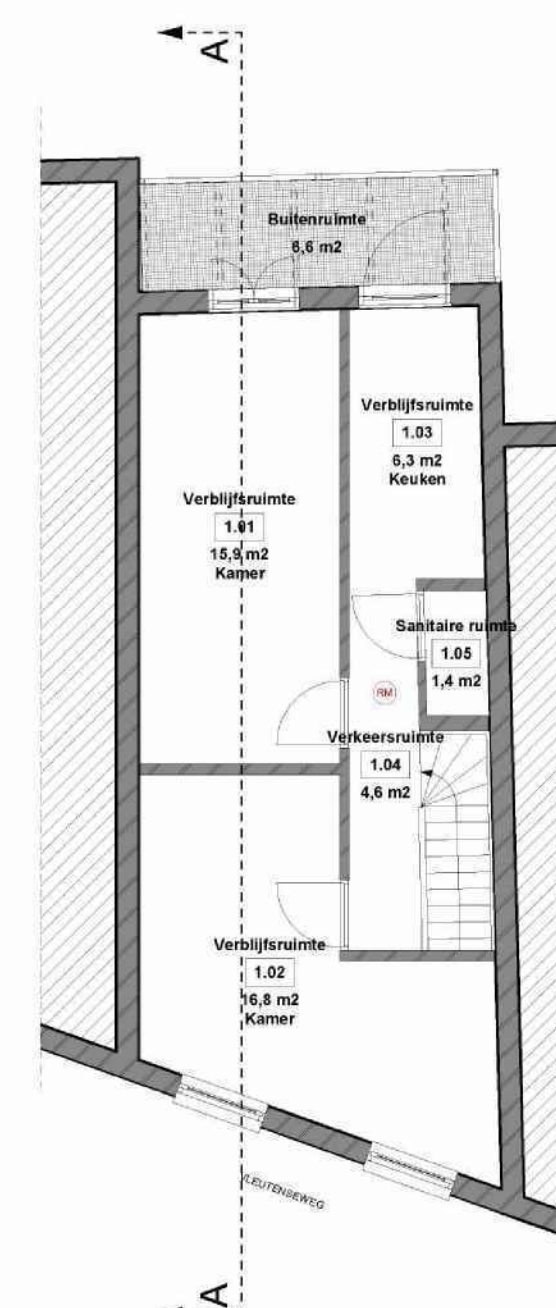


Eerste verdieping, beoogd
Vleutenseweg 220, Utrecht

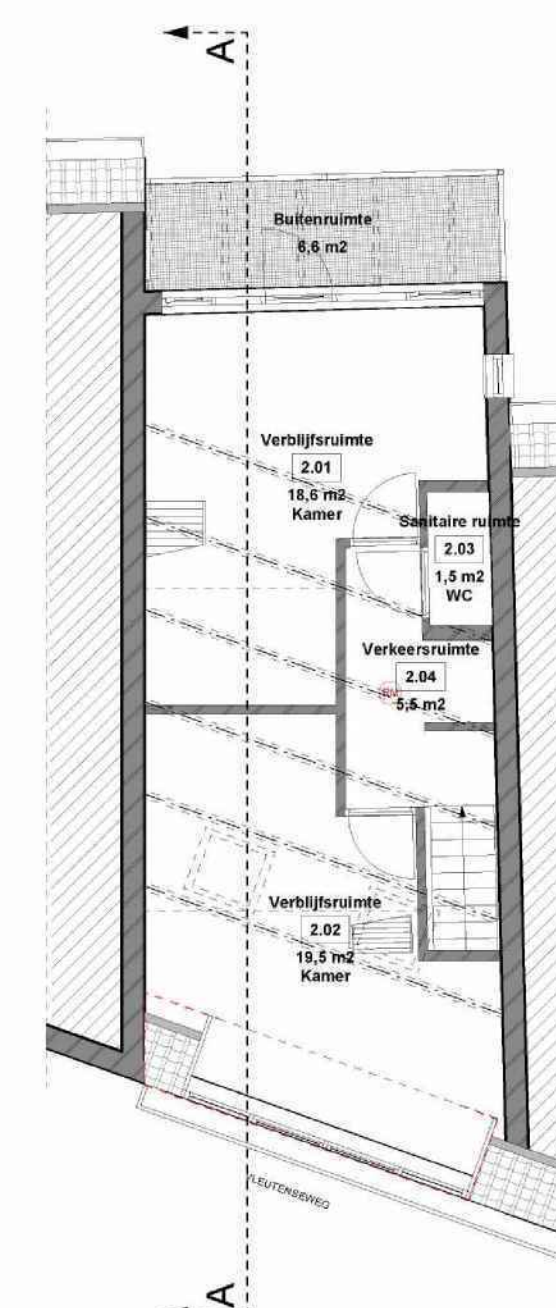


Tweede verdieping, beoogd
Vleutenseweg 220, Utrecht

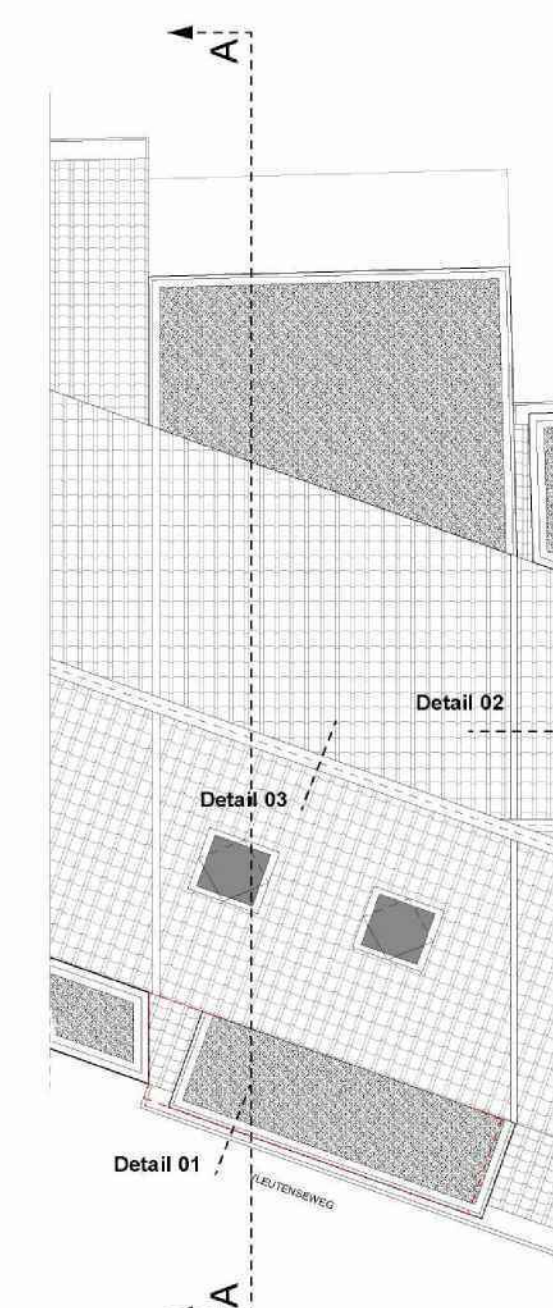


Derde verdieping, beoogd
Vleutenseweg 220, Utrecht

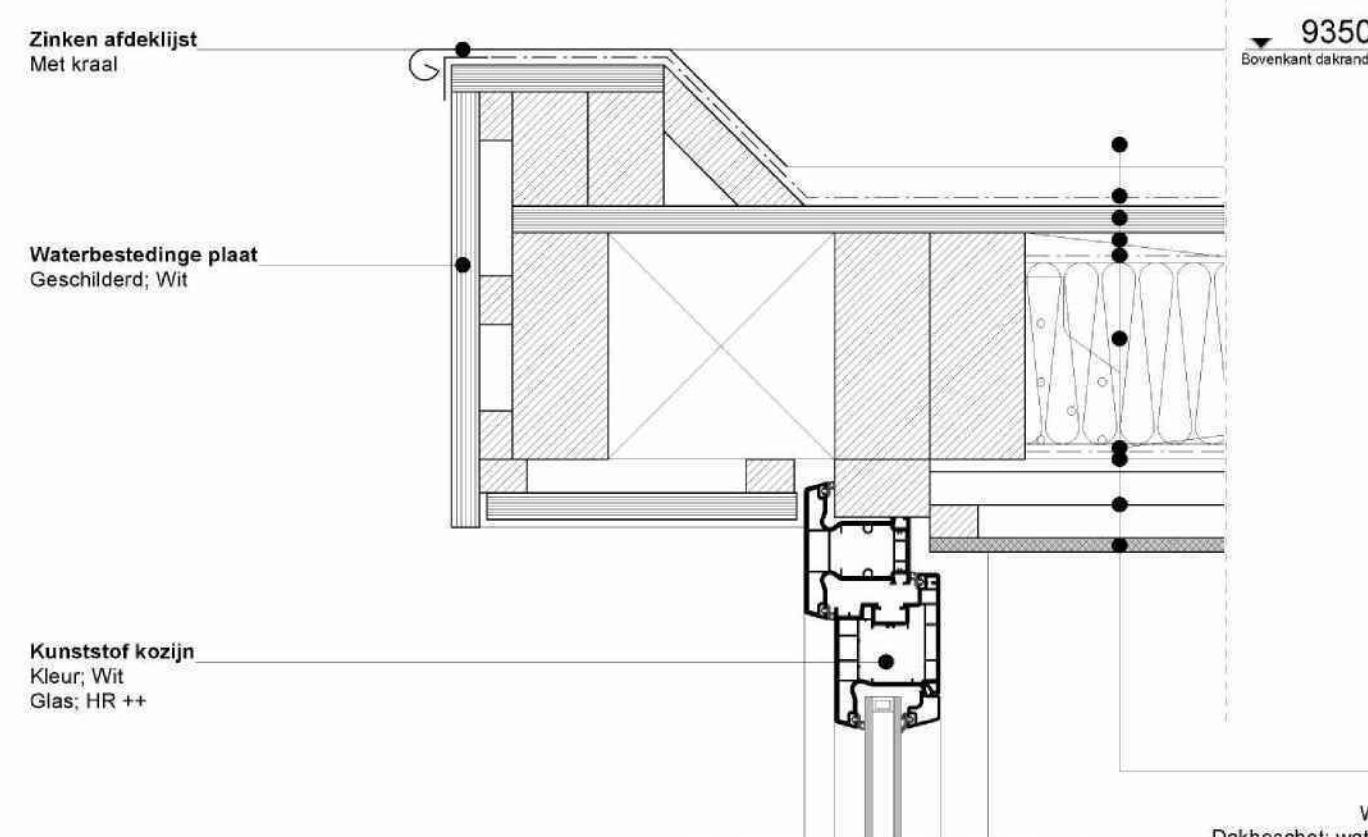

Detail 01, beoogd
Vleutenseweg 220, Utrecht
Niet meten van tekening / maten in het werk controleren

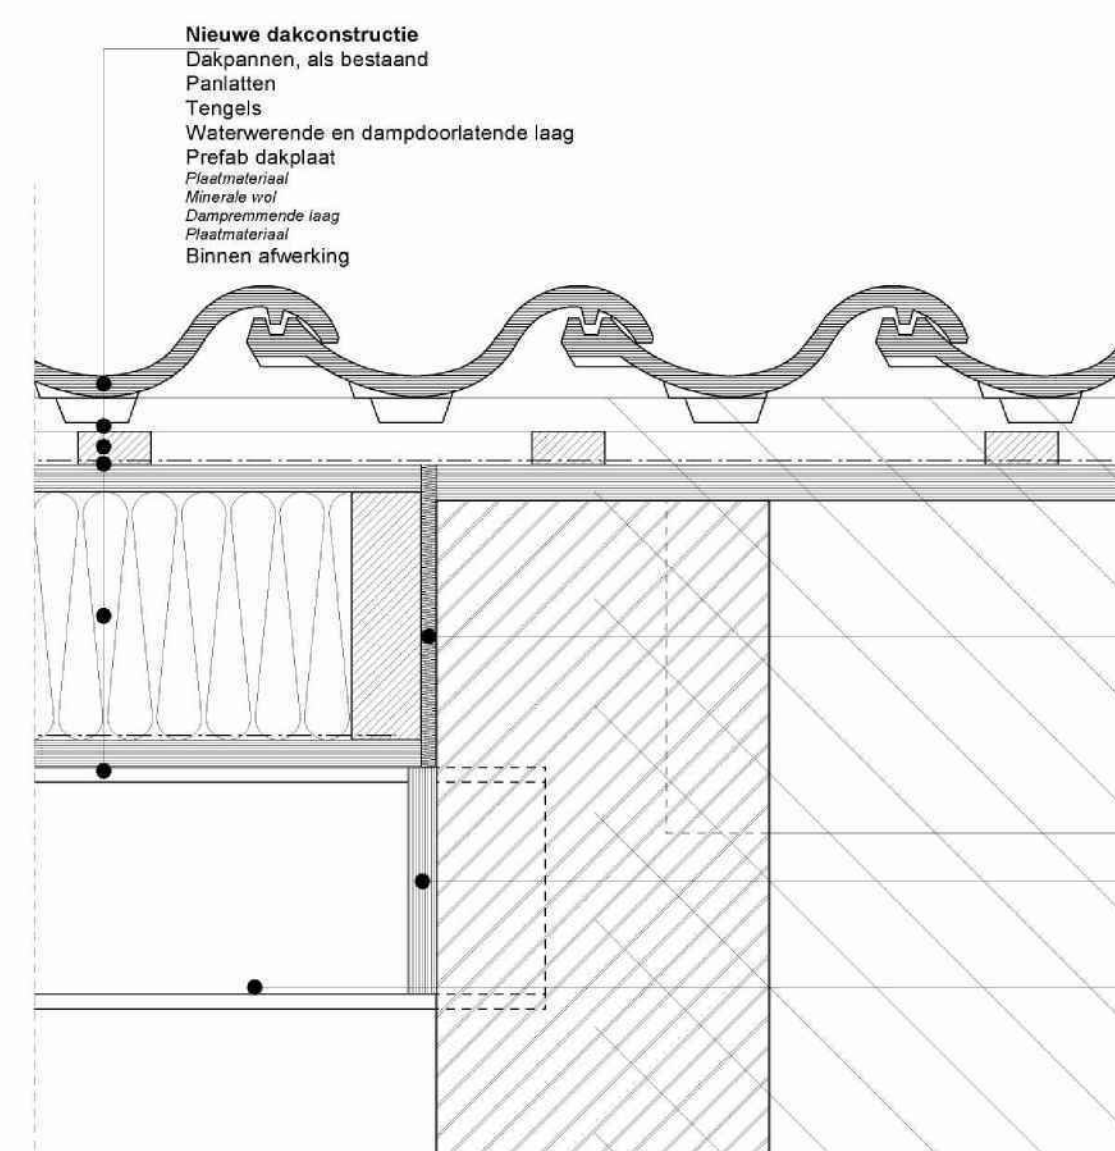

Detail 02, beoogd
Vleutenseweg 220, Utrecht

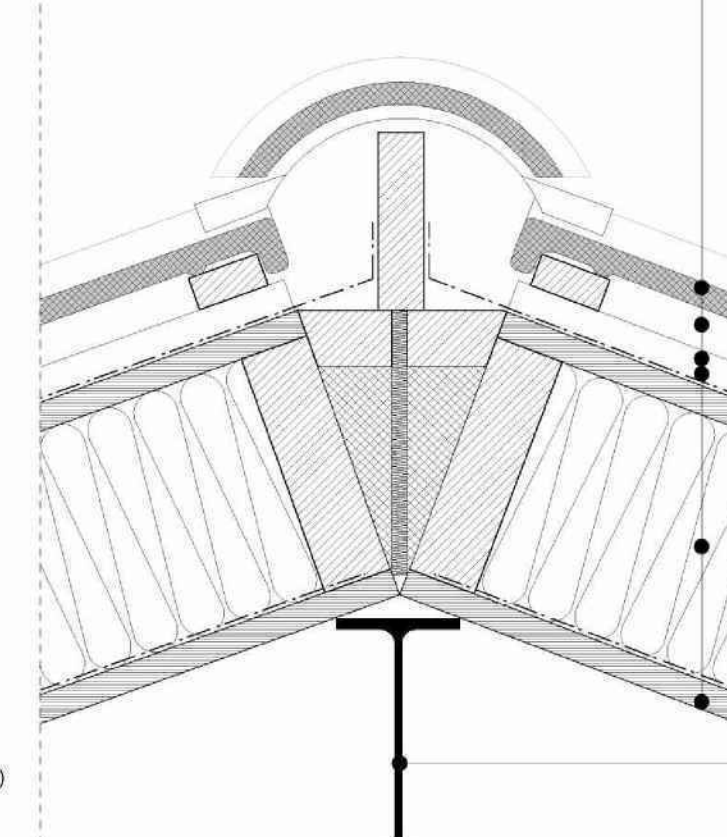

Detail 03, beoogd
Vleutenseweg 220, Utrecht

Aanvulling omgevingsvergunning

Zaaknummer: CHZ_KLA-12-12177
Behandelend medewerker: S12e

Aanvraag Omgevingsvergunning Legalisatie in reactie op concept besluit dwangsom

Zaaknummer: CHZ_KLA-12-12177
Behandelend medewerker: S12e

Aanvraag betreft:

- het legaliseren van de reeds uitgevoerde werkzaamheden;
- het geheel vervangen van het dak;
- het aanbrengen van een dakkapel aan de voorzijde;
- het aanbrengen aan de achterzijde van een dakopbouw (3de bouwlaag);
- en het realiseren van balkons op de 1e en 2e verdieping.

Van de hieropvolgende reeds uitgevoerde werkzaamheden willen we legalisatie bereiken door middel van een aanpassing;

- de dakkapel aan de voorzijde wordt aangepast;
- en de balkonconstructie wordt gewijzigd.

Verder is er reeds een omzettingsvergunning ingediend voor kamergewijze verhuur.



SITUATIE



ASNOVA
architects
architectuur, restauratie tel 030 240 04 46
interieurarchitectuur, ontwikkeling www.asnova.nl
Project: Vleutenseweg 220, Utrecht
Onderwerp: Verzamelblad, bestaand en beoogd
Tekenaar: 31 oktober 2012
Formaat: A1
Schaal: 1:100 / 1:10
Tekeningsnummer: 2012.287.VG.141