

inbo architecten bna
groep van woerkom - been

bouwfonds amersfoort

situatie 35 woningen
energiebuurt

vleuten


proj.nr. 0357283

schaal 1 : 500

GEMEEN

Ingek.

cl.nr.

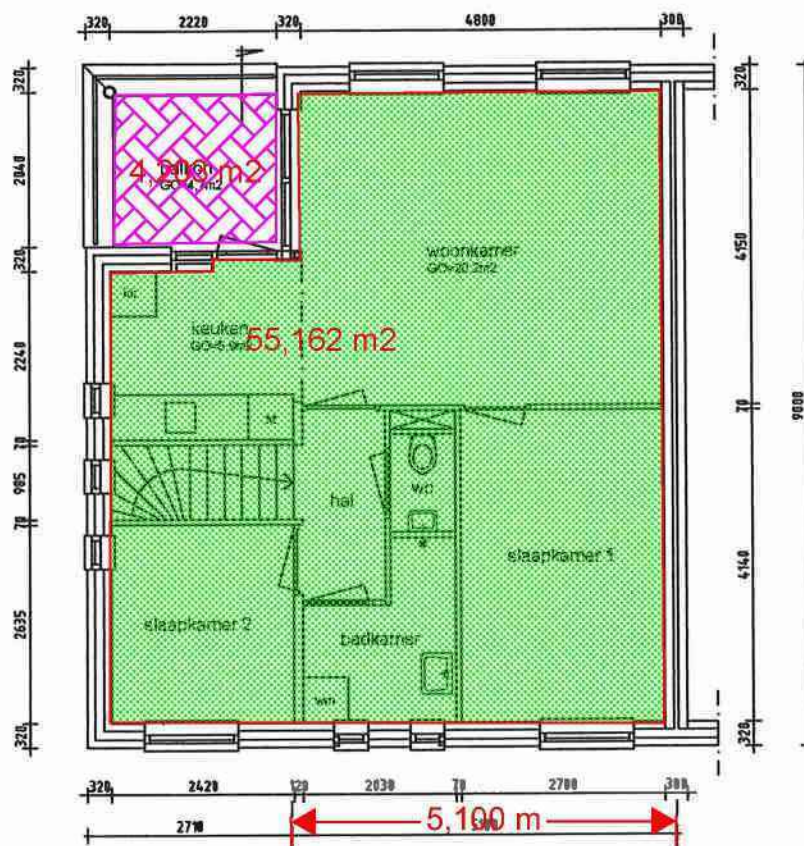


bestaande 1e verdieping

De Vischkom 7 Vleuten

BVO=70,2m² inclusief balkon
GO=61,4m² inclusief balkon

MATEN IN HET WERK
KONTROLEREN

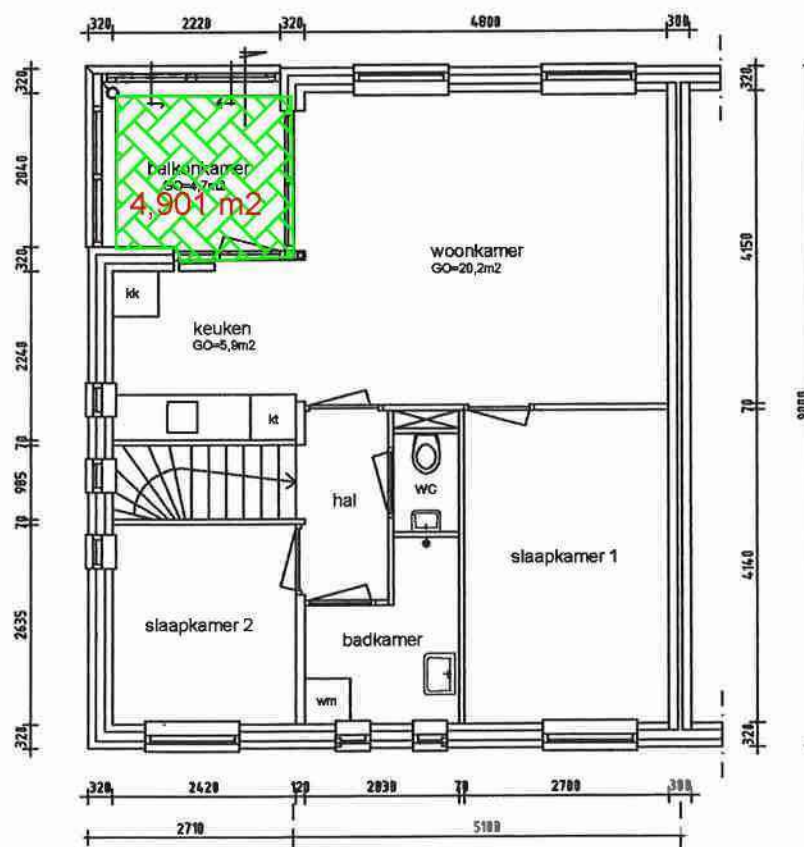


nieuwe 1e verdieping


De Vischkom 7 Vleuten

BVO=70,2m² inclusief balkon
GO=61,4m² inclusief balkon



MATEN IN HET WERK
KONTROLEREN


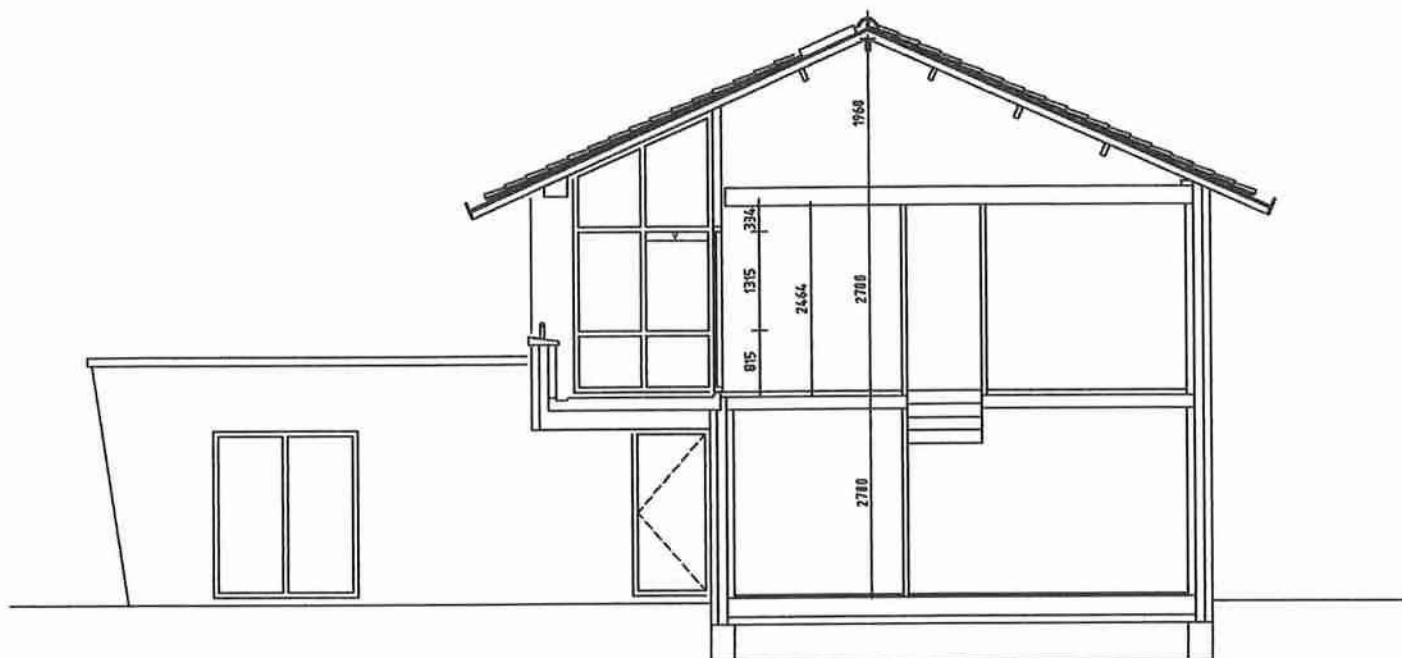



bestaande doorsnede

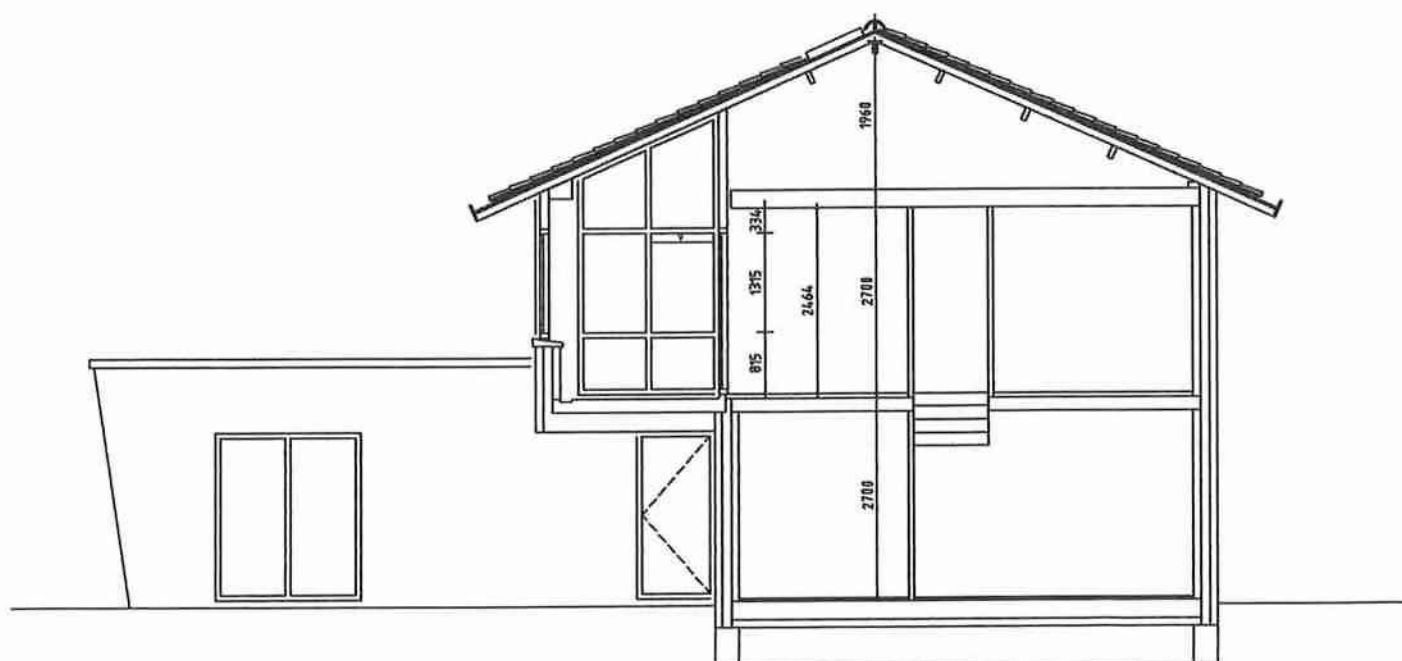

nieuwe doorsnede

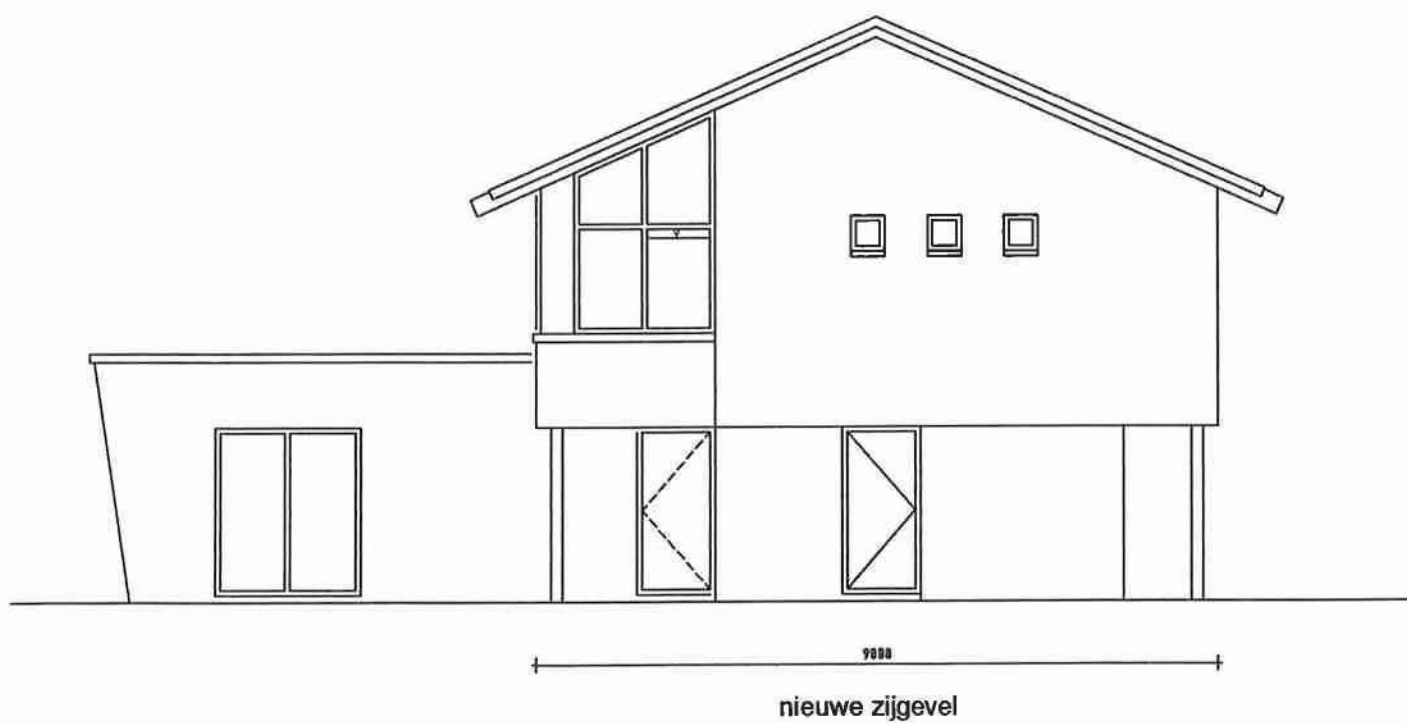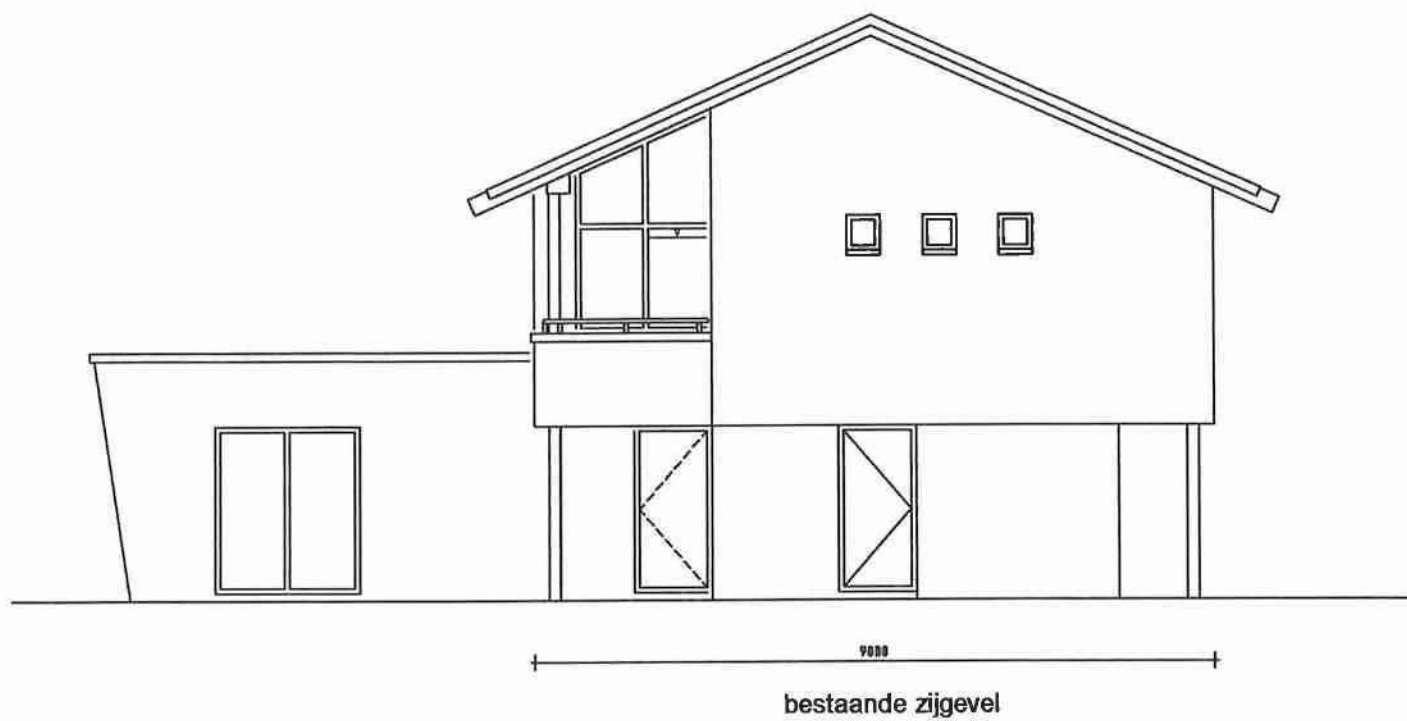

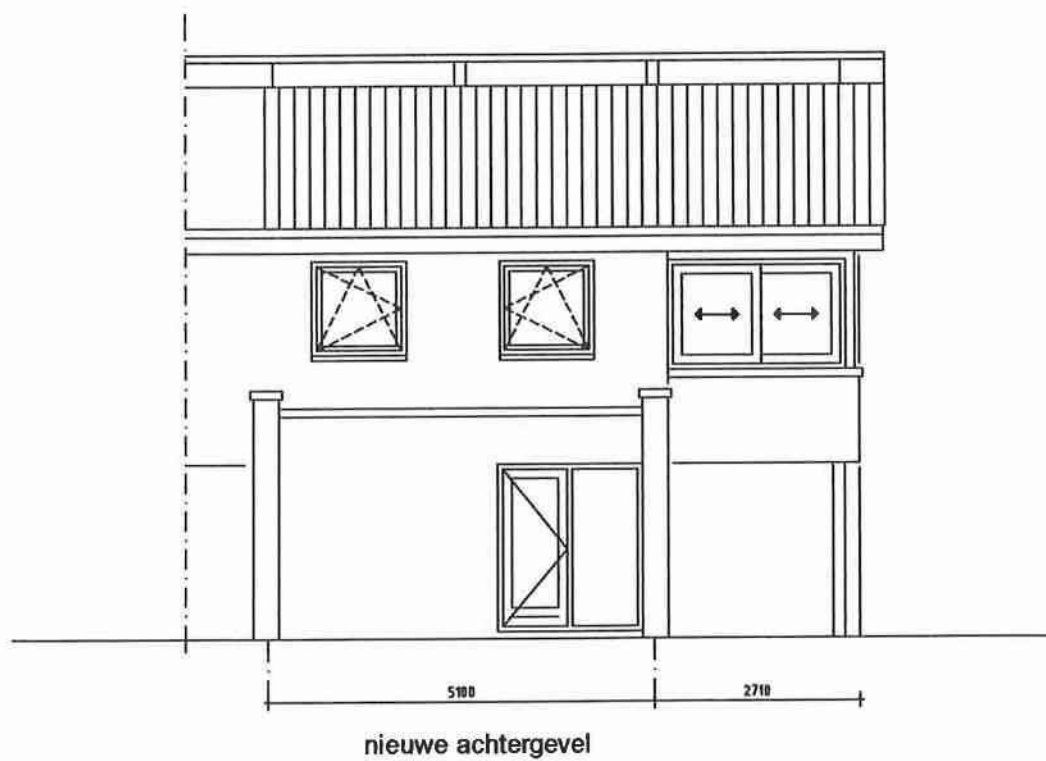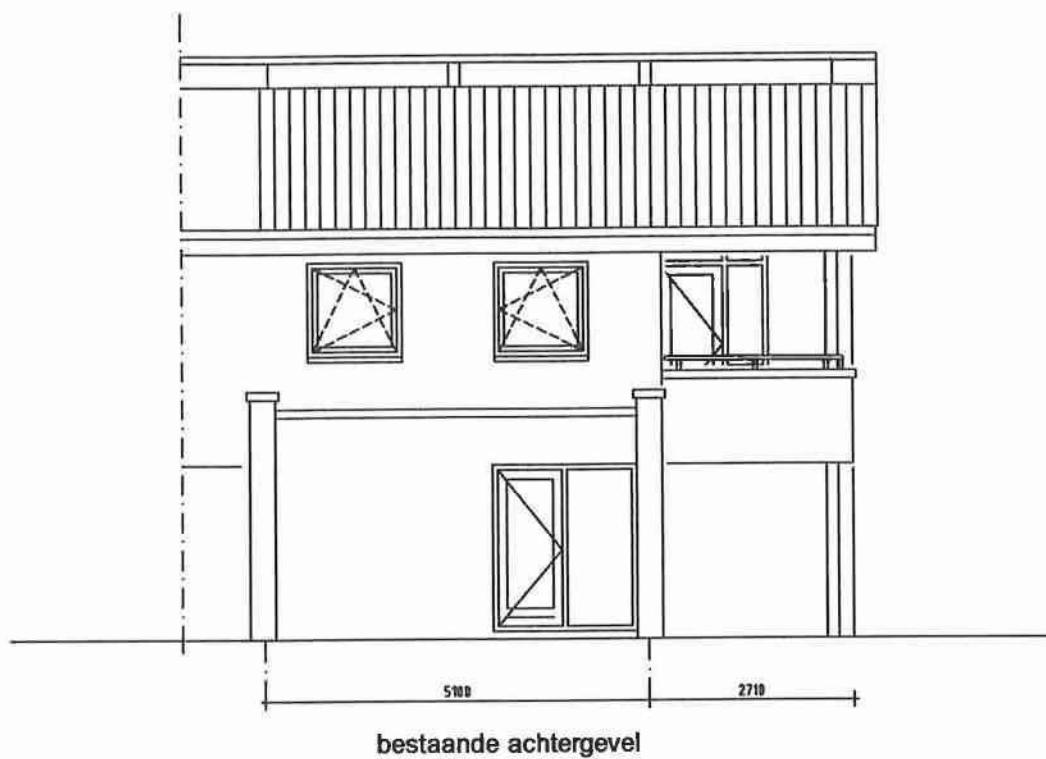

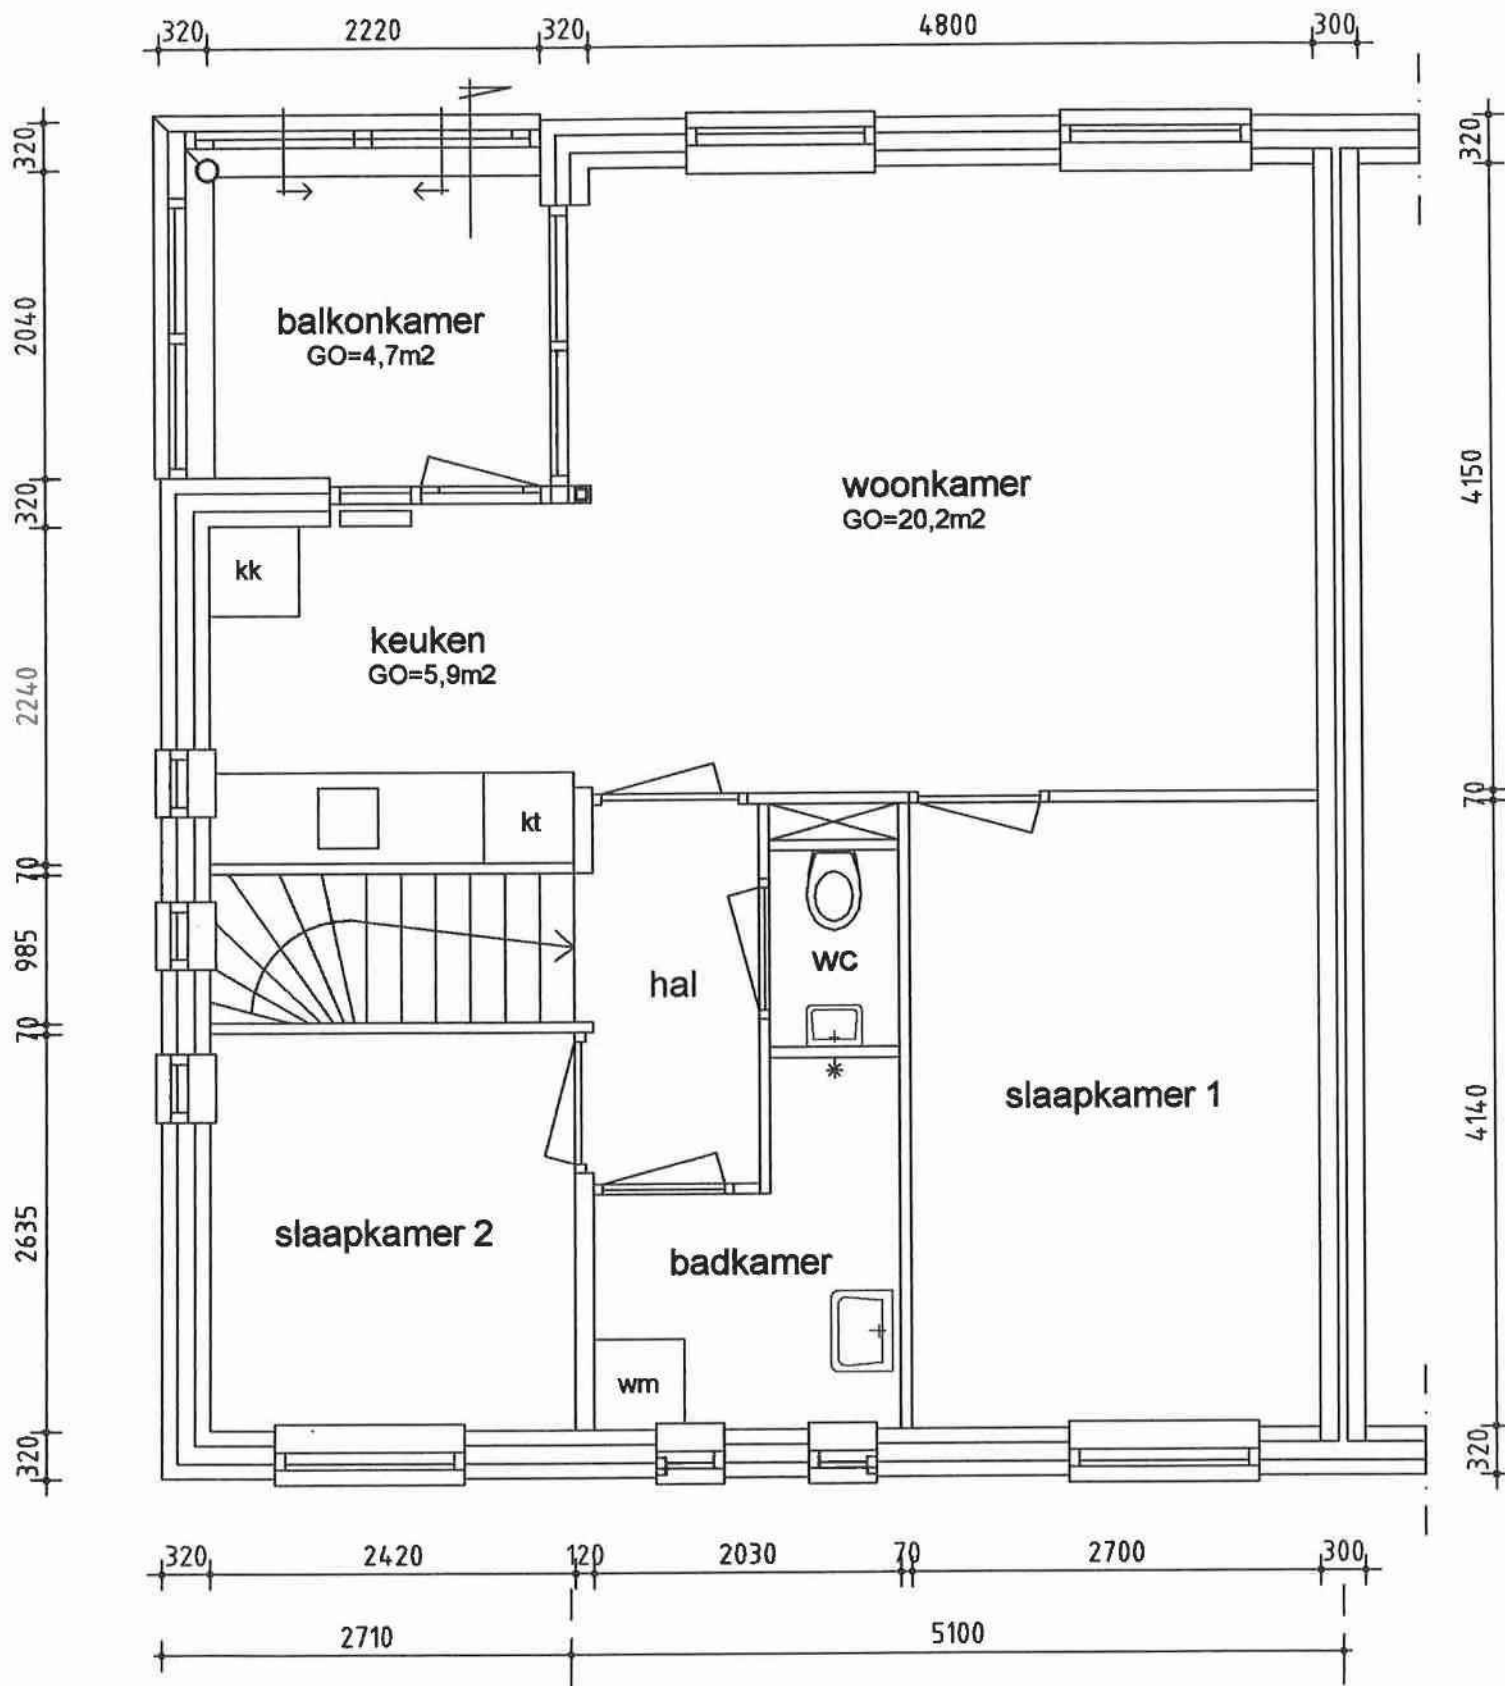

nieuwe 1e verdieping
De Vischkom 7 Vleuten

BVO=70,2m² inclusief balkon
 GO=61,4m² inclusief balkon

MATEN IN HET WERK
 KONTROLEREN

nieuwe doorsnede

