


3e Verdieping

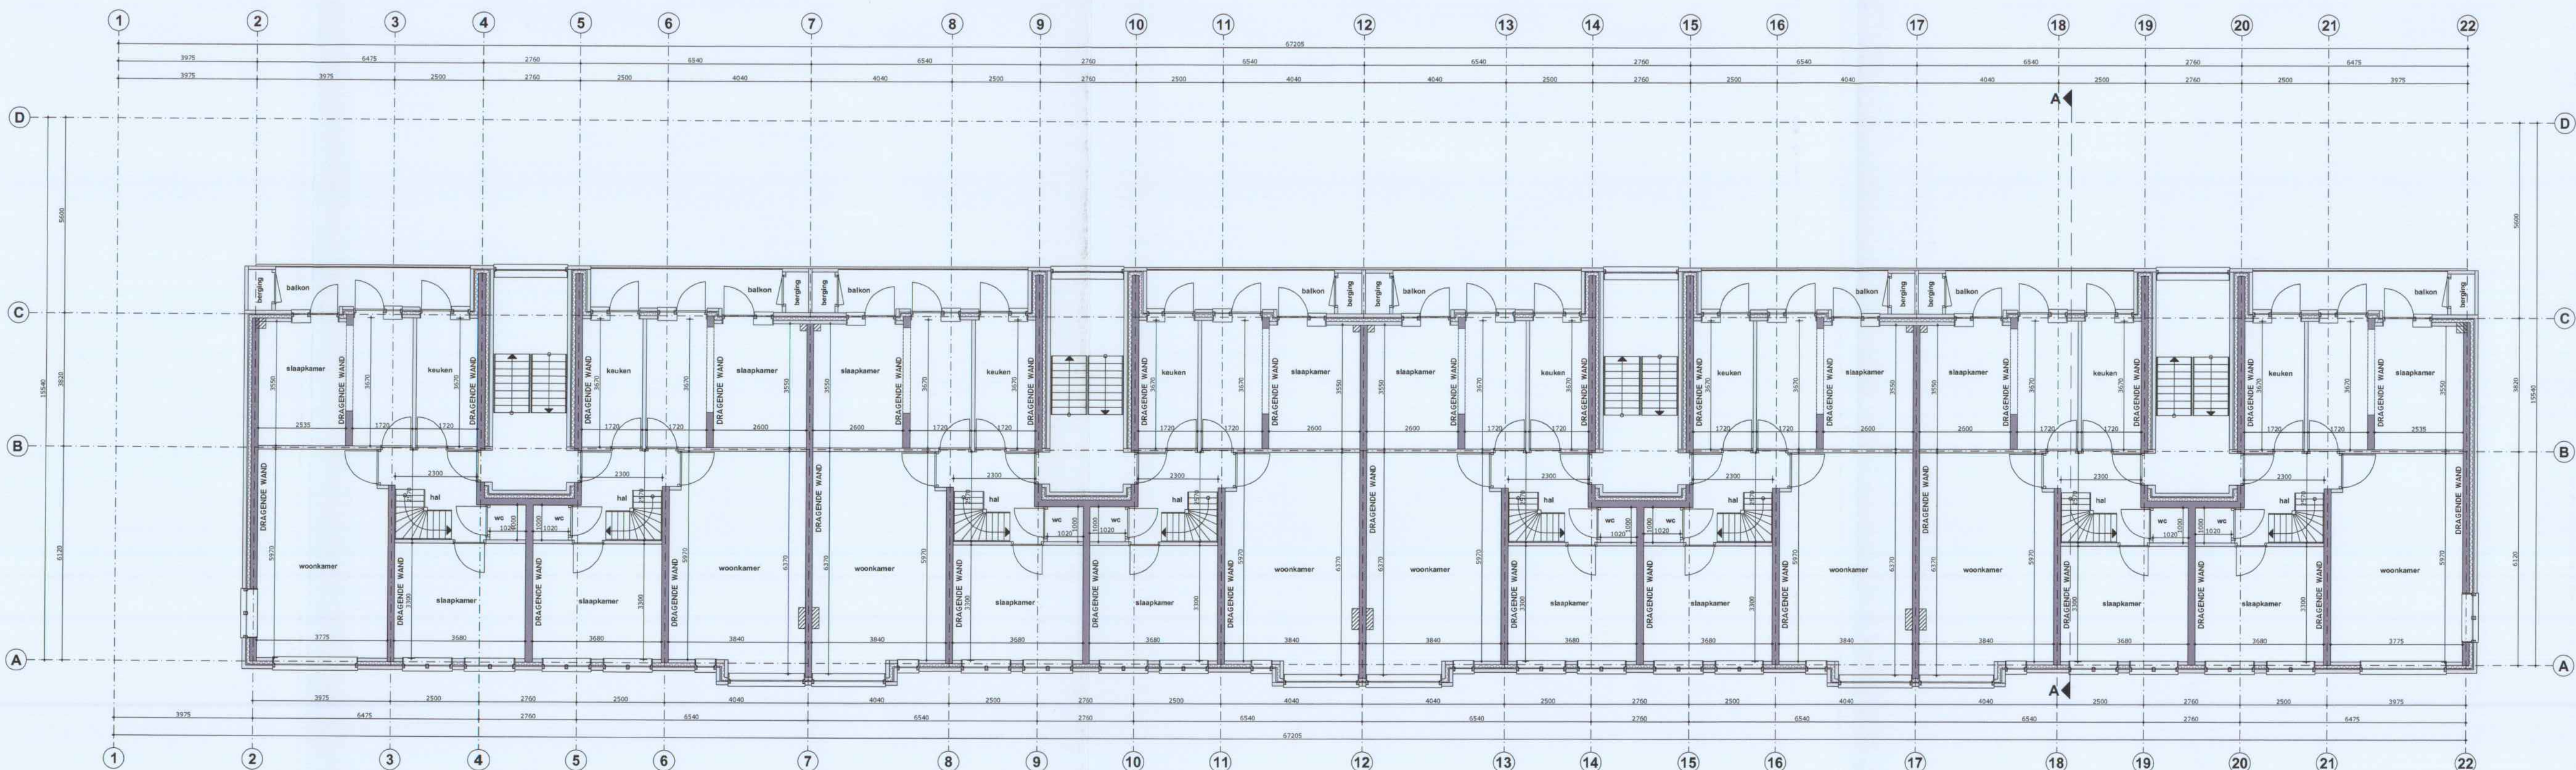

2e Verdieping

verdiepingshoogte inwendig: 2,625 meter

Behoort bij besluit van
Burgemeester en Wethouders
van Utrecht

d.d. 27 APR 2012
HZ_WABO 10 0 3 2

Nr.
Namens hen:
ge Seelermanger P. van der Schueren

project: **HANDELSTRAAT - OOG IN AL TE UTRECHT**
BESTAANDE SITUATIE
betroft: 2e VERDIEPING / 3e VERDIEPING
opdracht: ?
architect: **Architectenbureau VAN MANEN**

getek: PMA	geconr.: ?	projektno.: ?	blad no.: B-02	status: DEFINITIEF
datum: 01-04-2010	schaal: 1:100			

	bierbrouwersweg 10 postbus 86 3440 AB Woerden	tel. 0348 - 420564 fax. 0348 - 422861 bebouw@volkerwessels.nl
	VolkerWessels engineering	