




VOORGEVEL

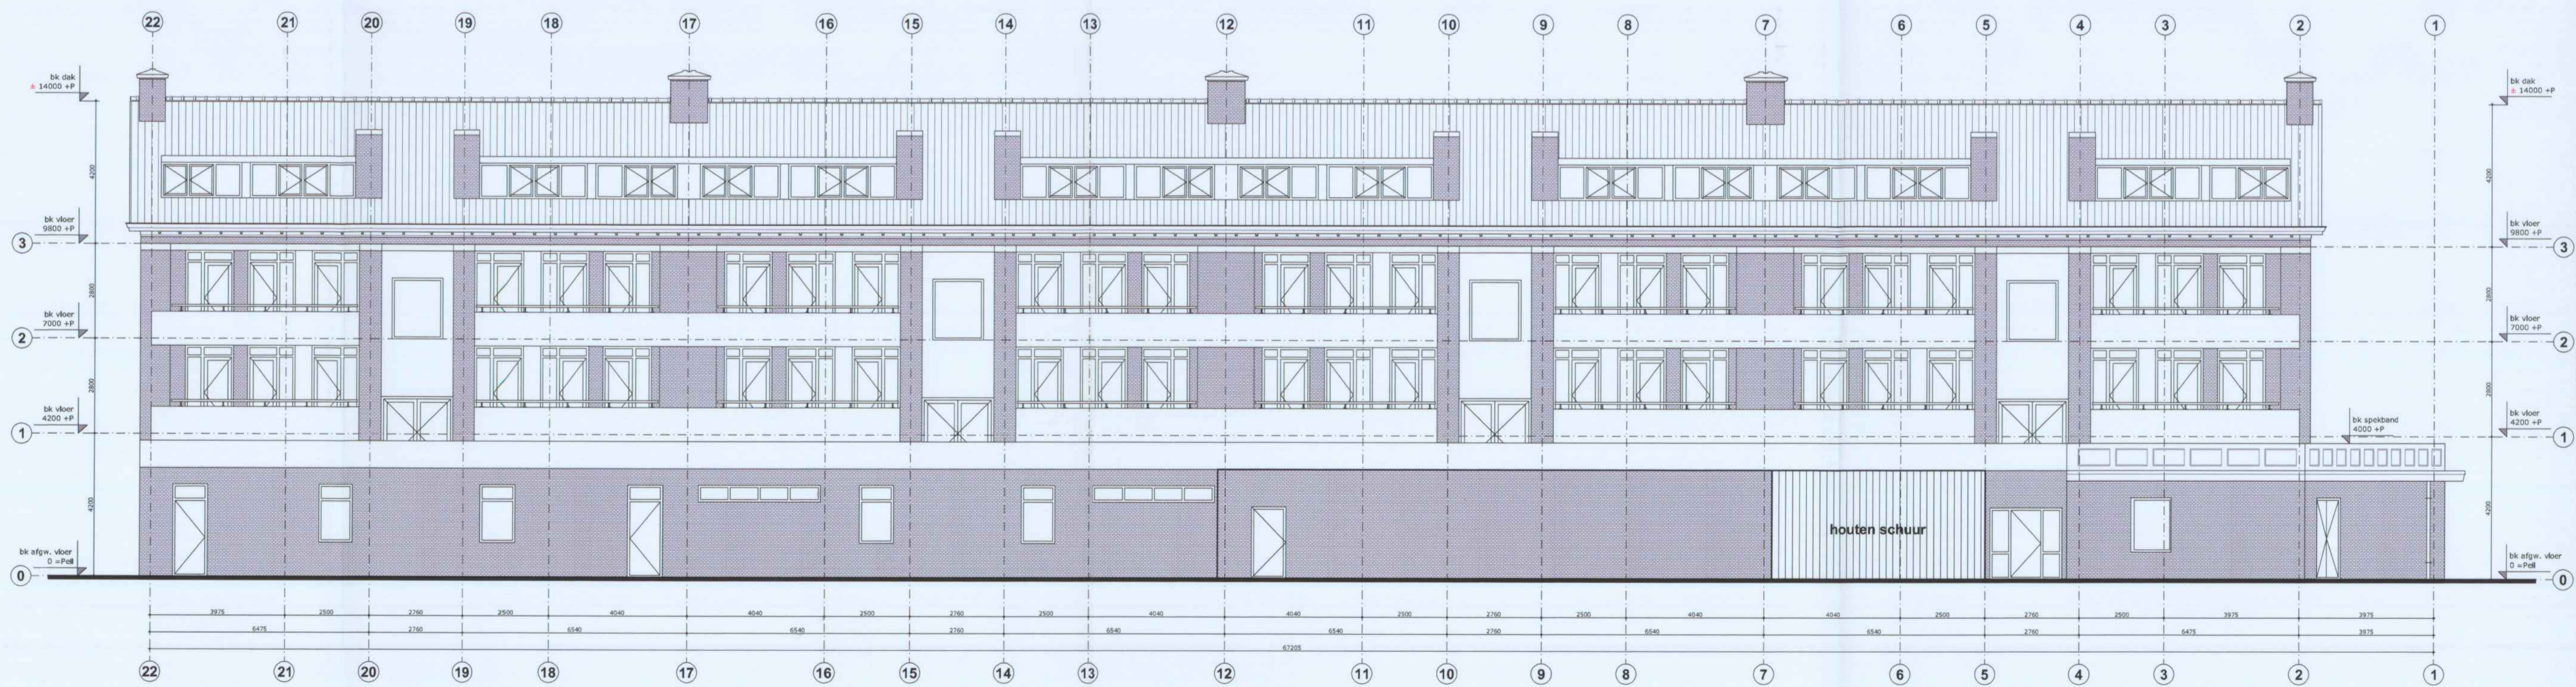

ACHTERGEVEL

Behoort bij besluit van  
Burgemeester en Wethouders  
van Utrecht

d.d. 27 APR 2012

Nr. **HZ 1000**  
Sectormanager Publieke Diensten

project: **HANDELSTRAAT - OOG IN AL TE UTRECHT**  
BESTAANDE SITUATIE

betreft: **VOORGEVEL / ACHTERGEVEL**

opdracht: **?**

architect: **Architectenbureau VAN MANEN**

getek: **PMA**

geconstr.: **?**

projectno.: **?**

blad no.: **B-03**

status:

**DEFINITIEF**



**VolkerWessels**  
aankomend

bierbrouwersweg 10  
postbus 86  
3440 AB Woerden

tel. 0348 - 420564  
fax. 0348 - 422861  
bebouw@volkerwessels.com