


**1e Verdieping**  
verdiepingshoogte inwendig: 2,625 meter

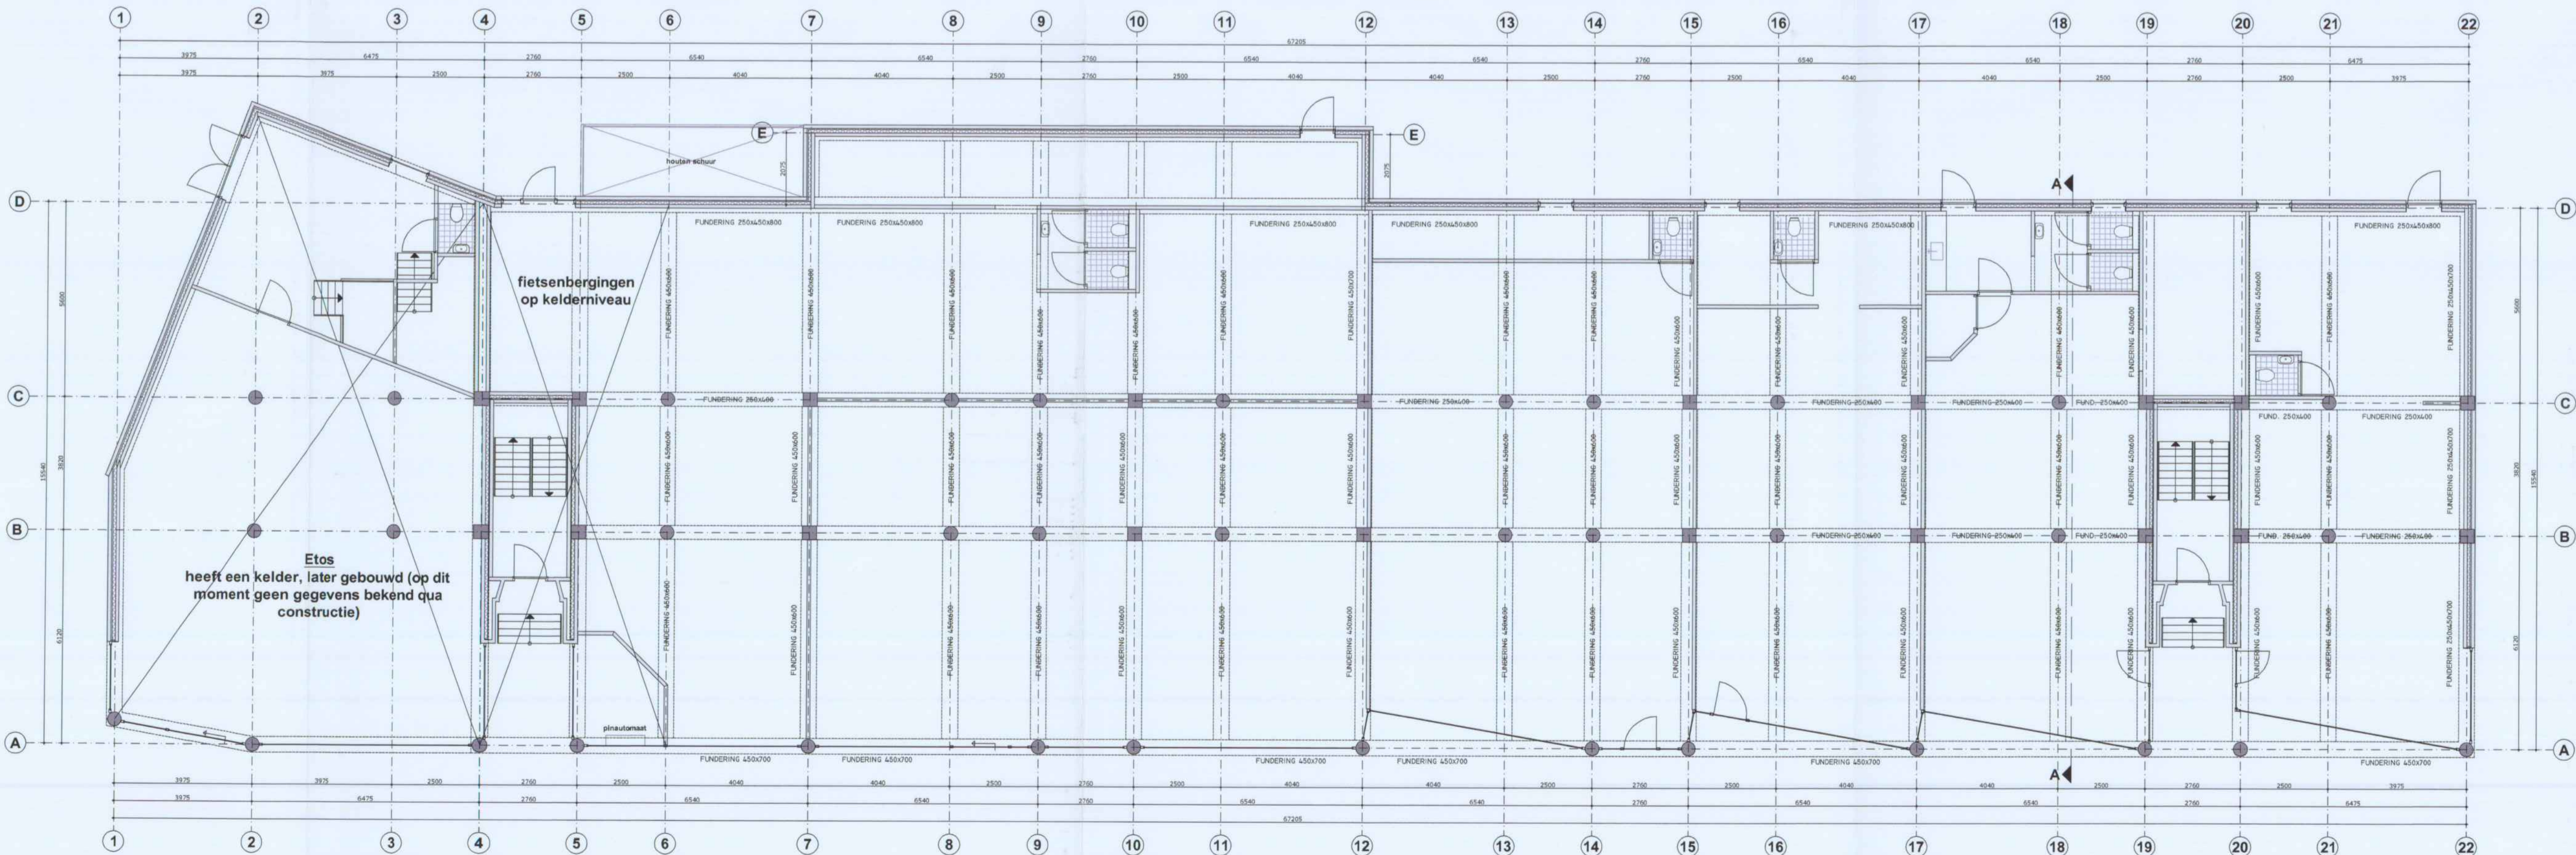

**Begane grond**  
verdiepingshoogte inwendig: 2,625 meter

Behoort bij besluit van  
Burgemeester en Wethouders  
van Utrecht  
d.d. 27 APR 2012  
Nr. **HZ-WABO**  
Namens hen:  
de Sectormanager Publieke Werken

project: <b>HANDELSTRAAT - OOG IN AL TE UTRECHT</b>				
<b>BESTAANDE SITUATIE</b>				
betroft: <b>BEGANE GROND / 1e VERDIEPING</b>				
opdrachtig: <b>?</b>				
architect: <b>Architectenbureau VAN MANEN</b>				
getek: <b>PMA</b>	gecontr.: <b>?</b>	projektno.: <b>?</b>	blad no.: <b>B-01</b>	status: <b>DEFINITIEF</b>
datum: <b>01-04-2010</b>		schaal: <b>1:100</b>		
 Volker <b>Wessels</b>		biervrouwersweg 10 postbus 86 3440 AB Woerden tel. 0348 - 420564 fax. 0348 - 422861 bebouw@volkerwessels.com		