




DOORSNEDE BESTAAND

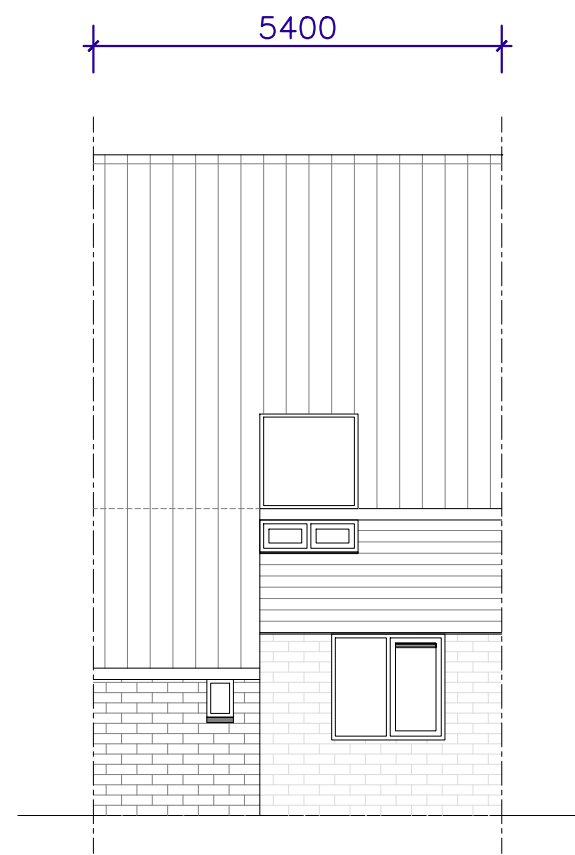


VOERGEVEL BESTAAND

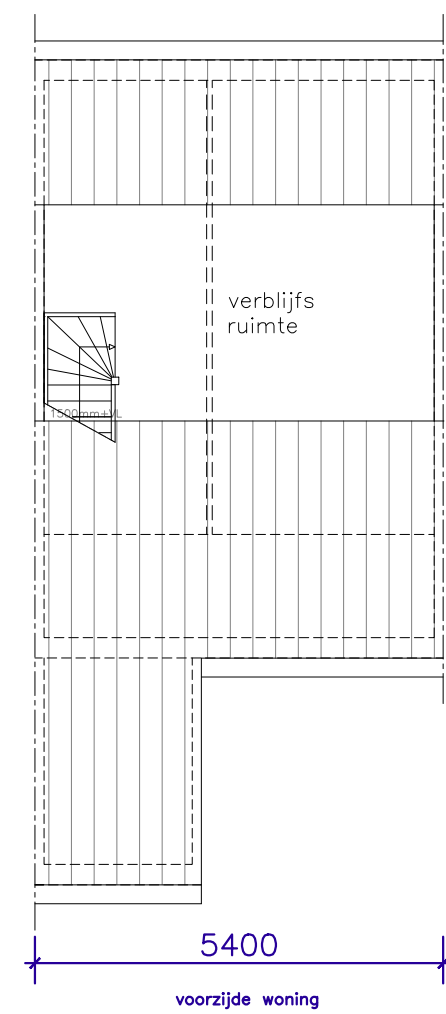


INDELING BESTAAND

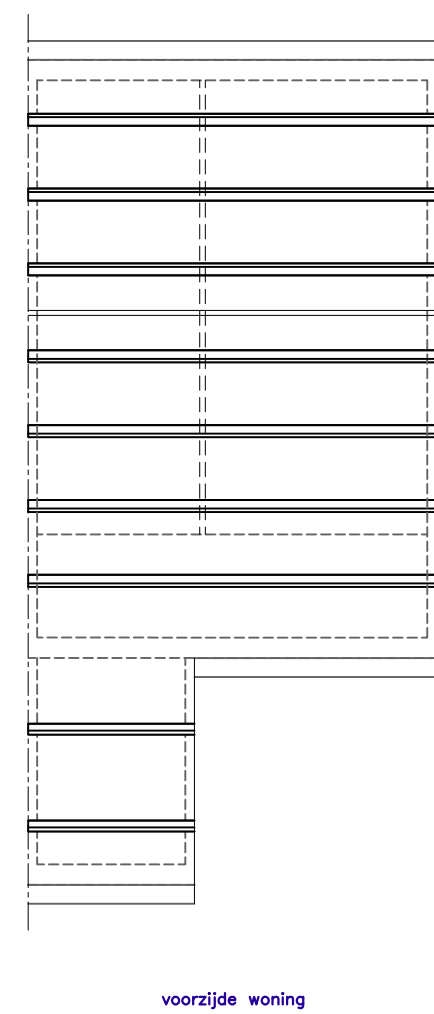


KAPPLAN BESTAAND

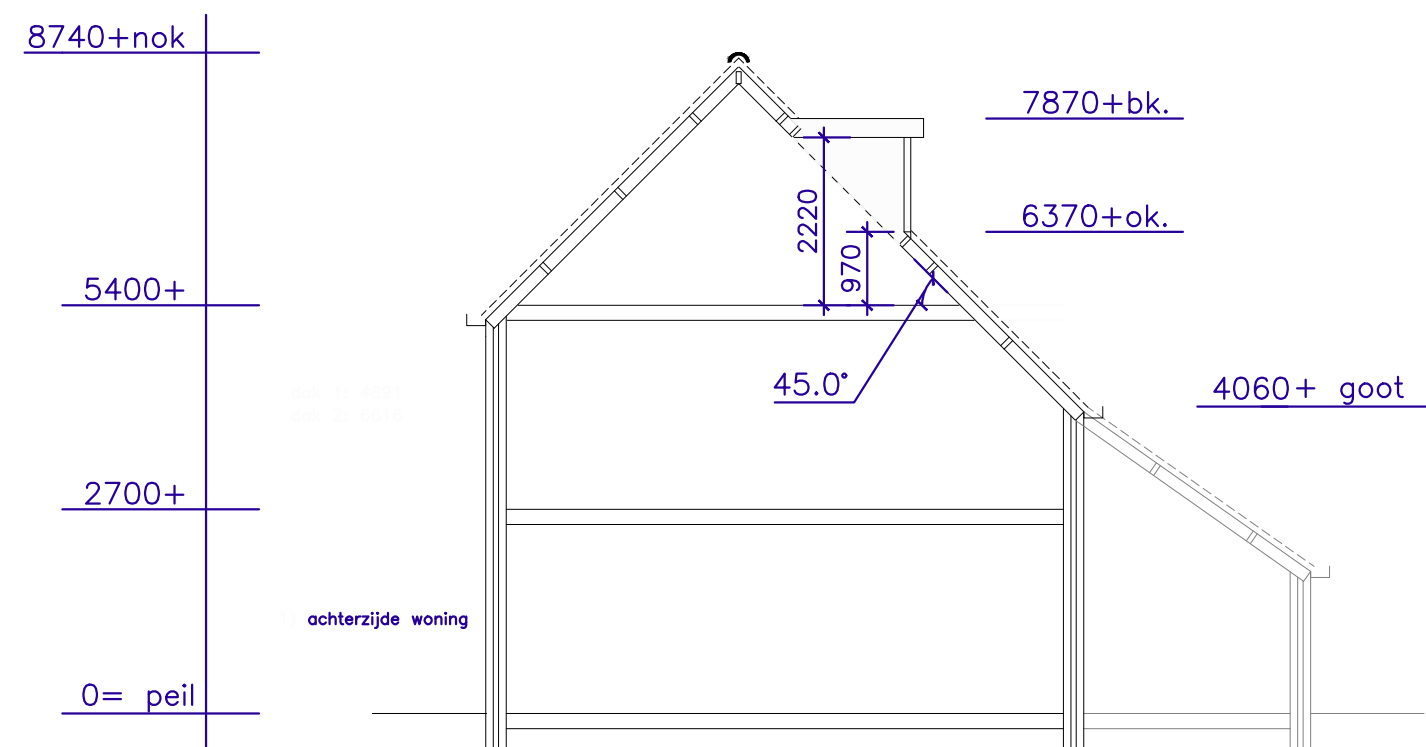


DOORSNEDE NIEUW

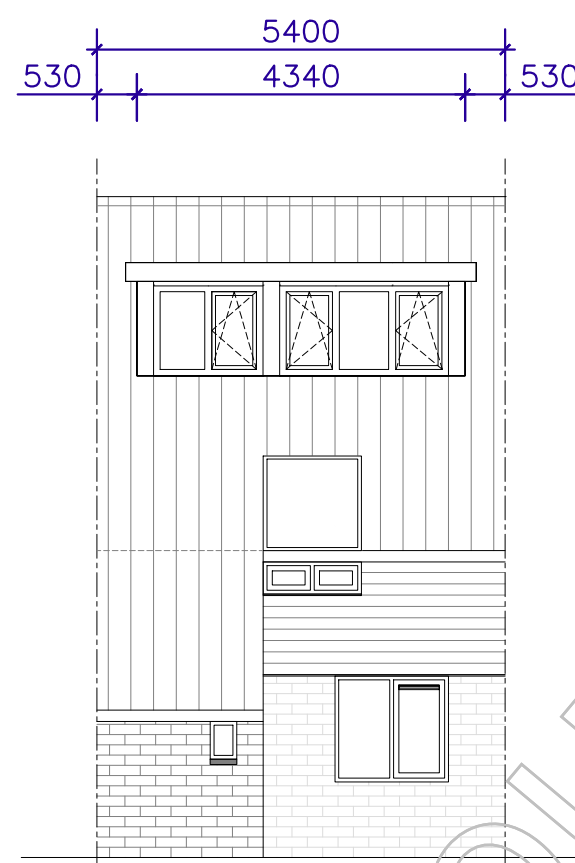


VOERGEVEL NIEUW

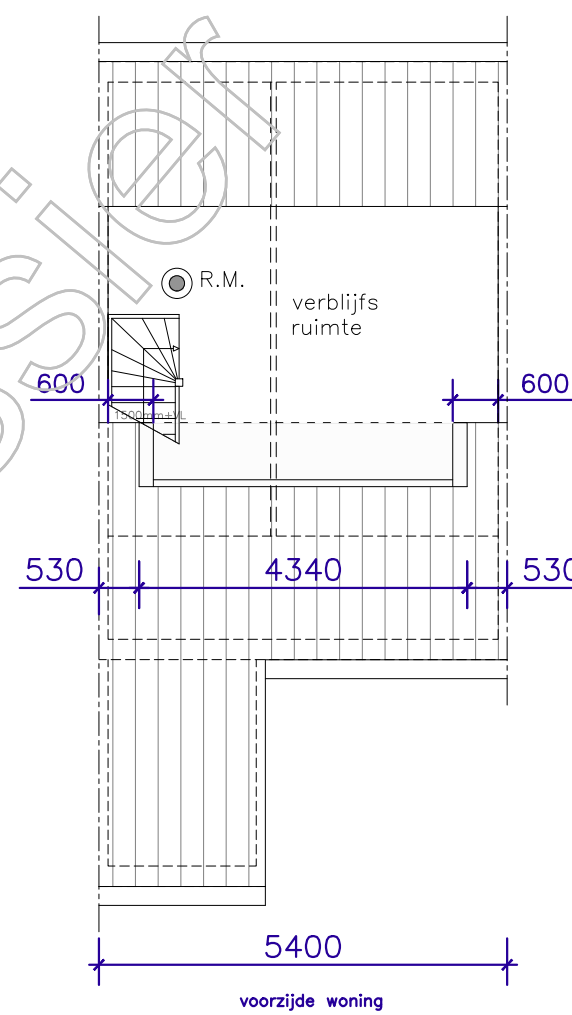

INDELING NIEUW

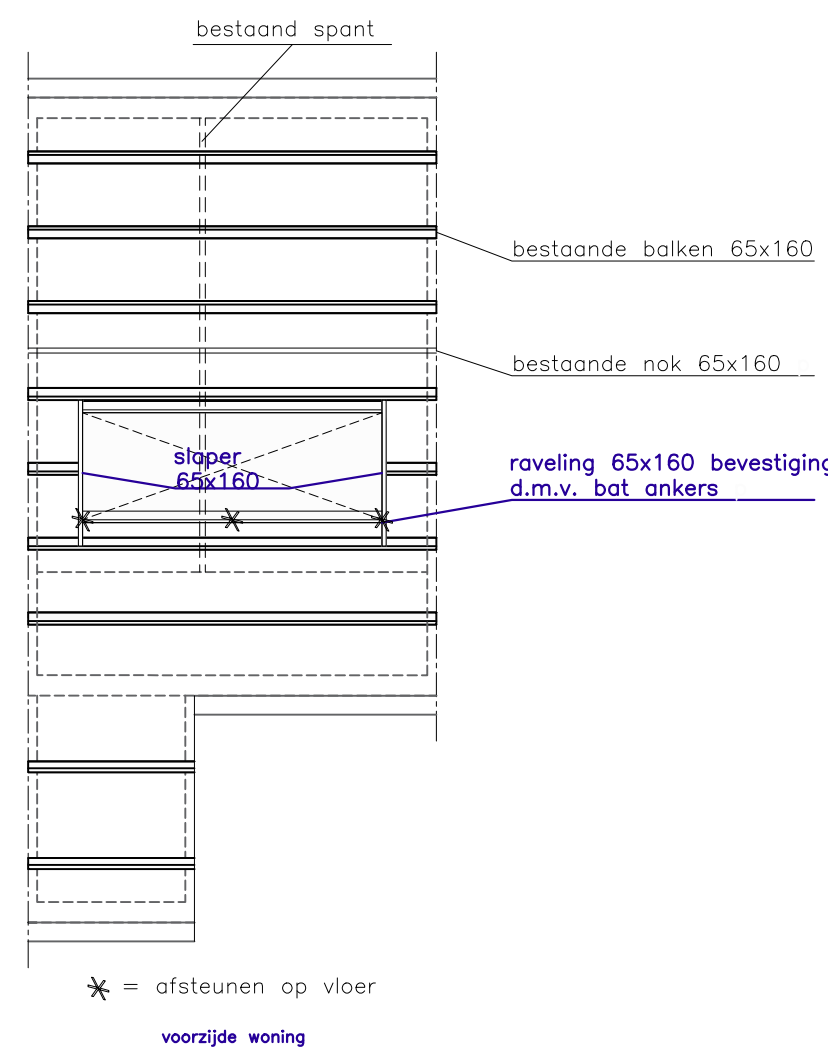

KAPPLAN NIEUW

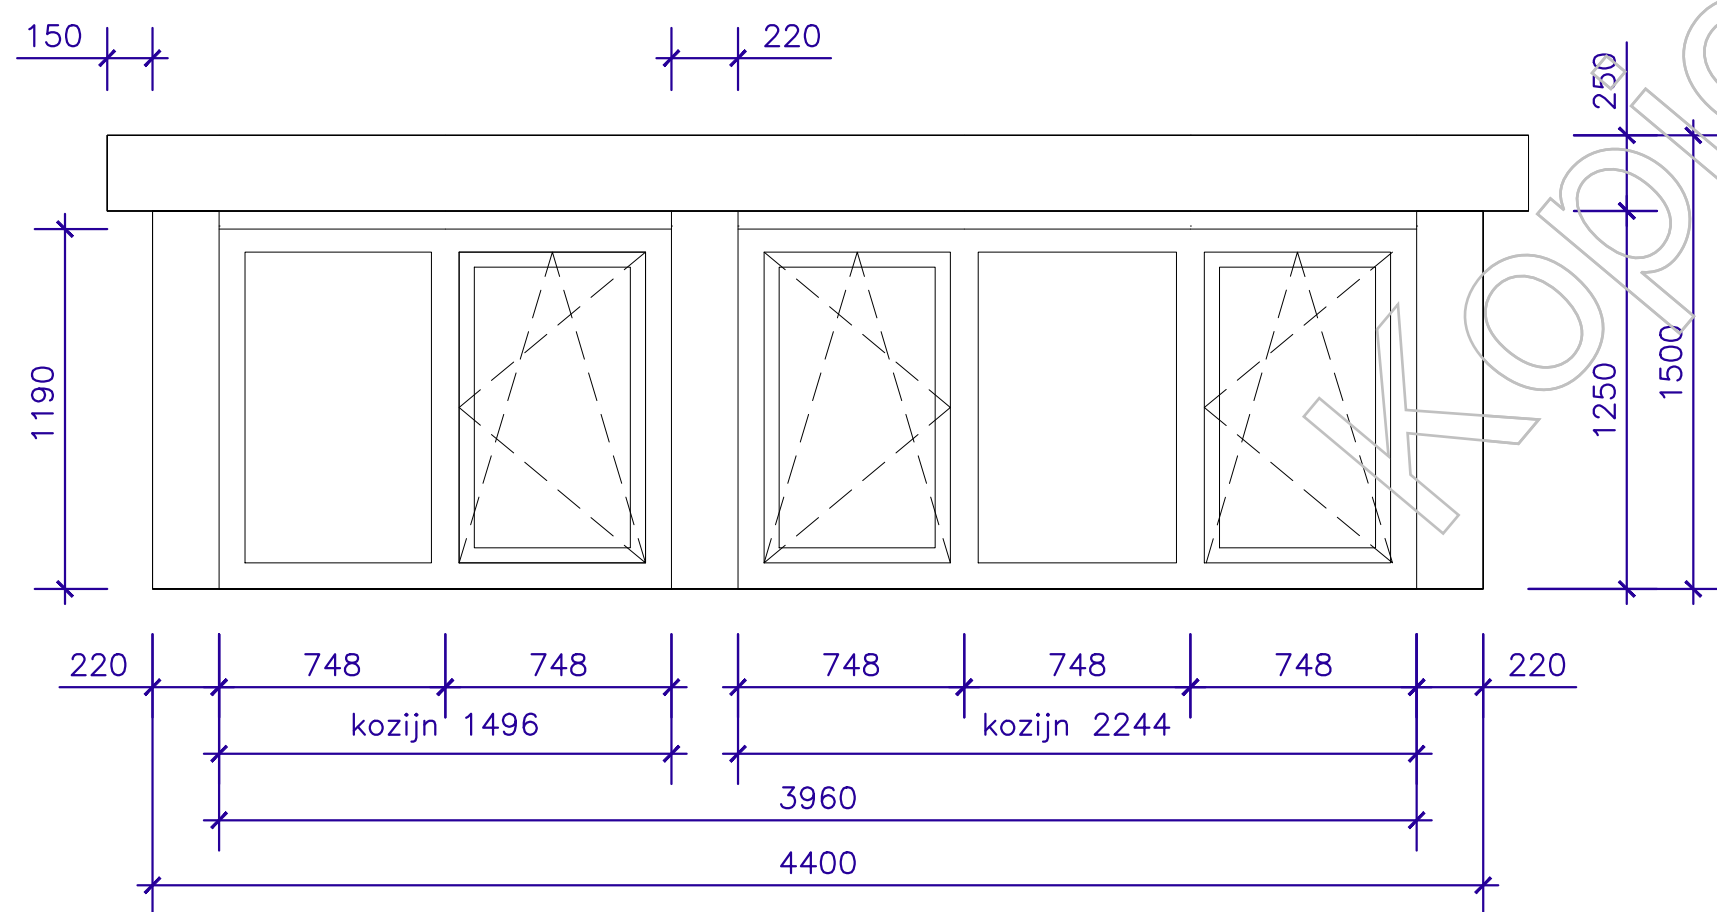

AANZICHT DAKKAPEL VOERGEVEL

maten in MM.

- Schaal : 1:25  
Type : Modern  
Kozijn : Kunststof Gealan / Creme-Wit houtnerf RAL 9001  
Raam : Kunststof draaikiepraam / Creme-Wit houtnerf RAL 9001  
Beglazing : HR++ glas / 1,1 W/m2K  
Zijwangen : Kunststof composiet rabat / Antracietgrijs houtnerf RAL 7016  
Front : Kunststof composiet / Antracietgrijs houtnerf RAL 7016  
Boeideel : Kunststof composiet / Antracietgrijs houtnerf RAL 7016  
Paneel : Kunststof composiet / Antracietgrijs houtnerf RAL 7016  
Borstwering : -  
Dakschuinde : 45,0 graden  
Dak overstek : overstek voor 170 mm, zijkant 150 mm  
Ventilatioerooster : -  
Kraal : Standaard trim  
Sierlijst : -





KADASTER

Project : Aanvraag vergunning voorzijde  
Naam :  
Adres :  
Postcode :  
Plaatsingsadres : Havanadreef 7  
Postcode : 3563HK, Utrecht  
Datum : 15-11-2024  
Tekenaar : DSL  
Formaat : A1  
Wijziging : A: invullen  
B:  
C:  
D:  
E:  
F:




Copyright Ruiter dakkapellen 2024  
Nijverheidsterrein 19,  
1645 VX, Ursem  
Tel: 088-4321000  
Wijzigingen voorbehouden  
Document versie 14062021





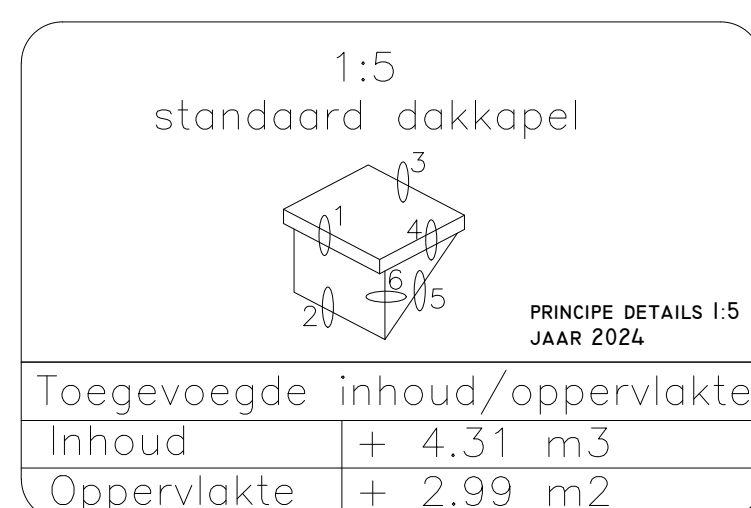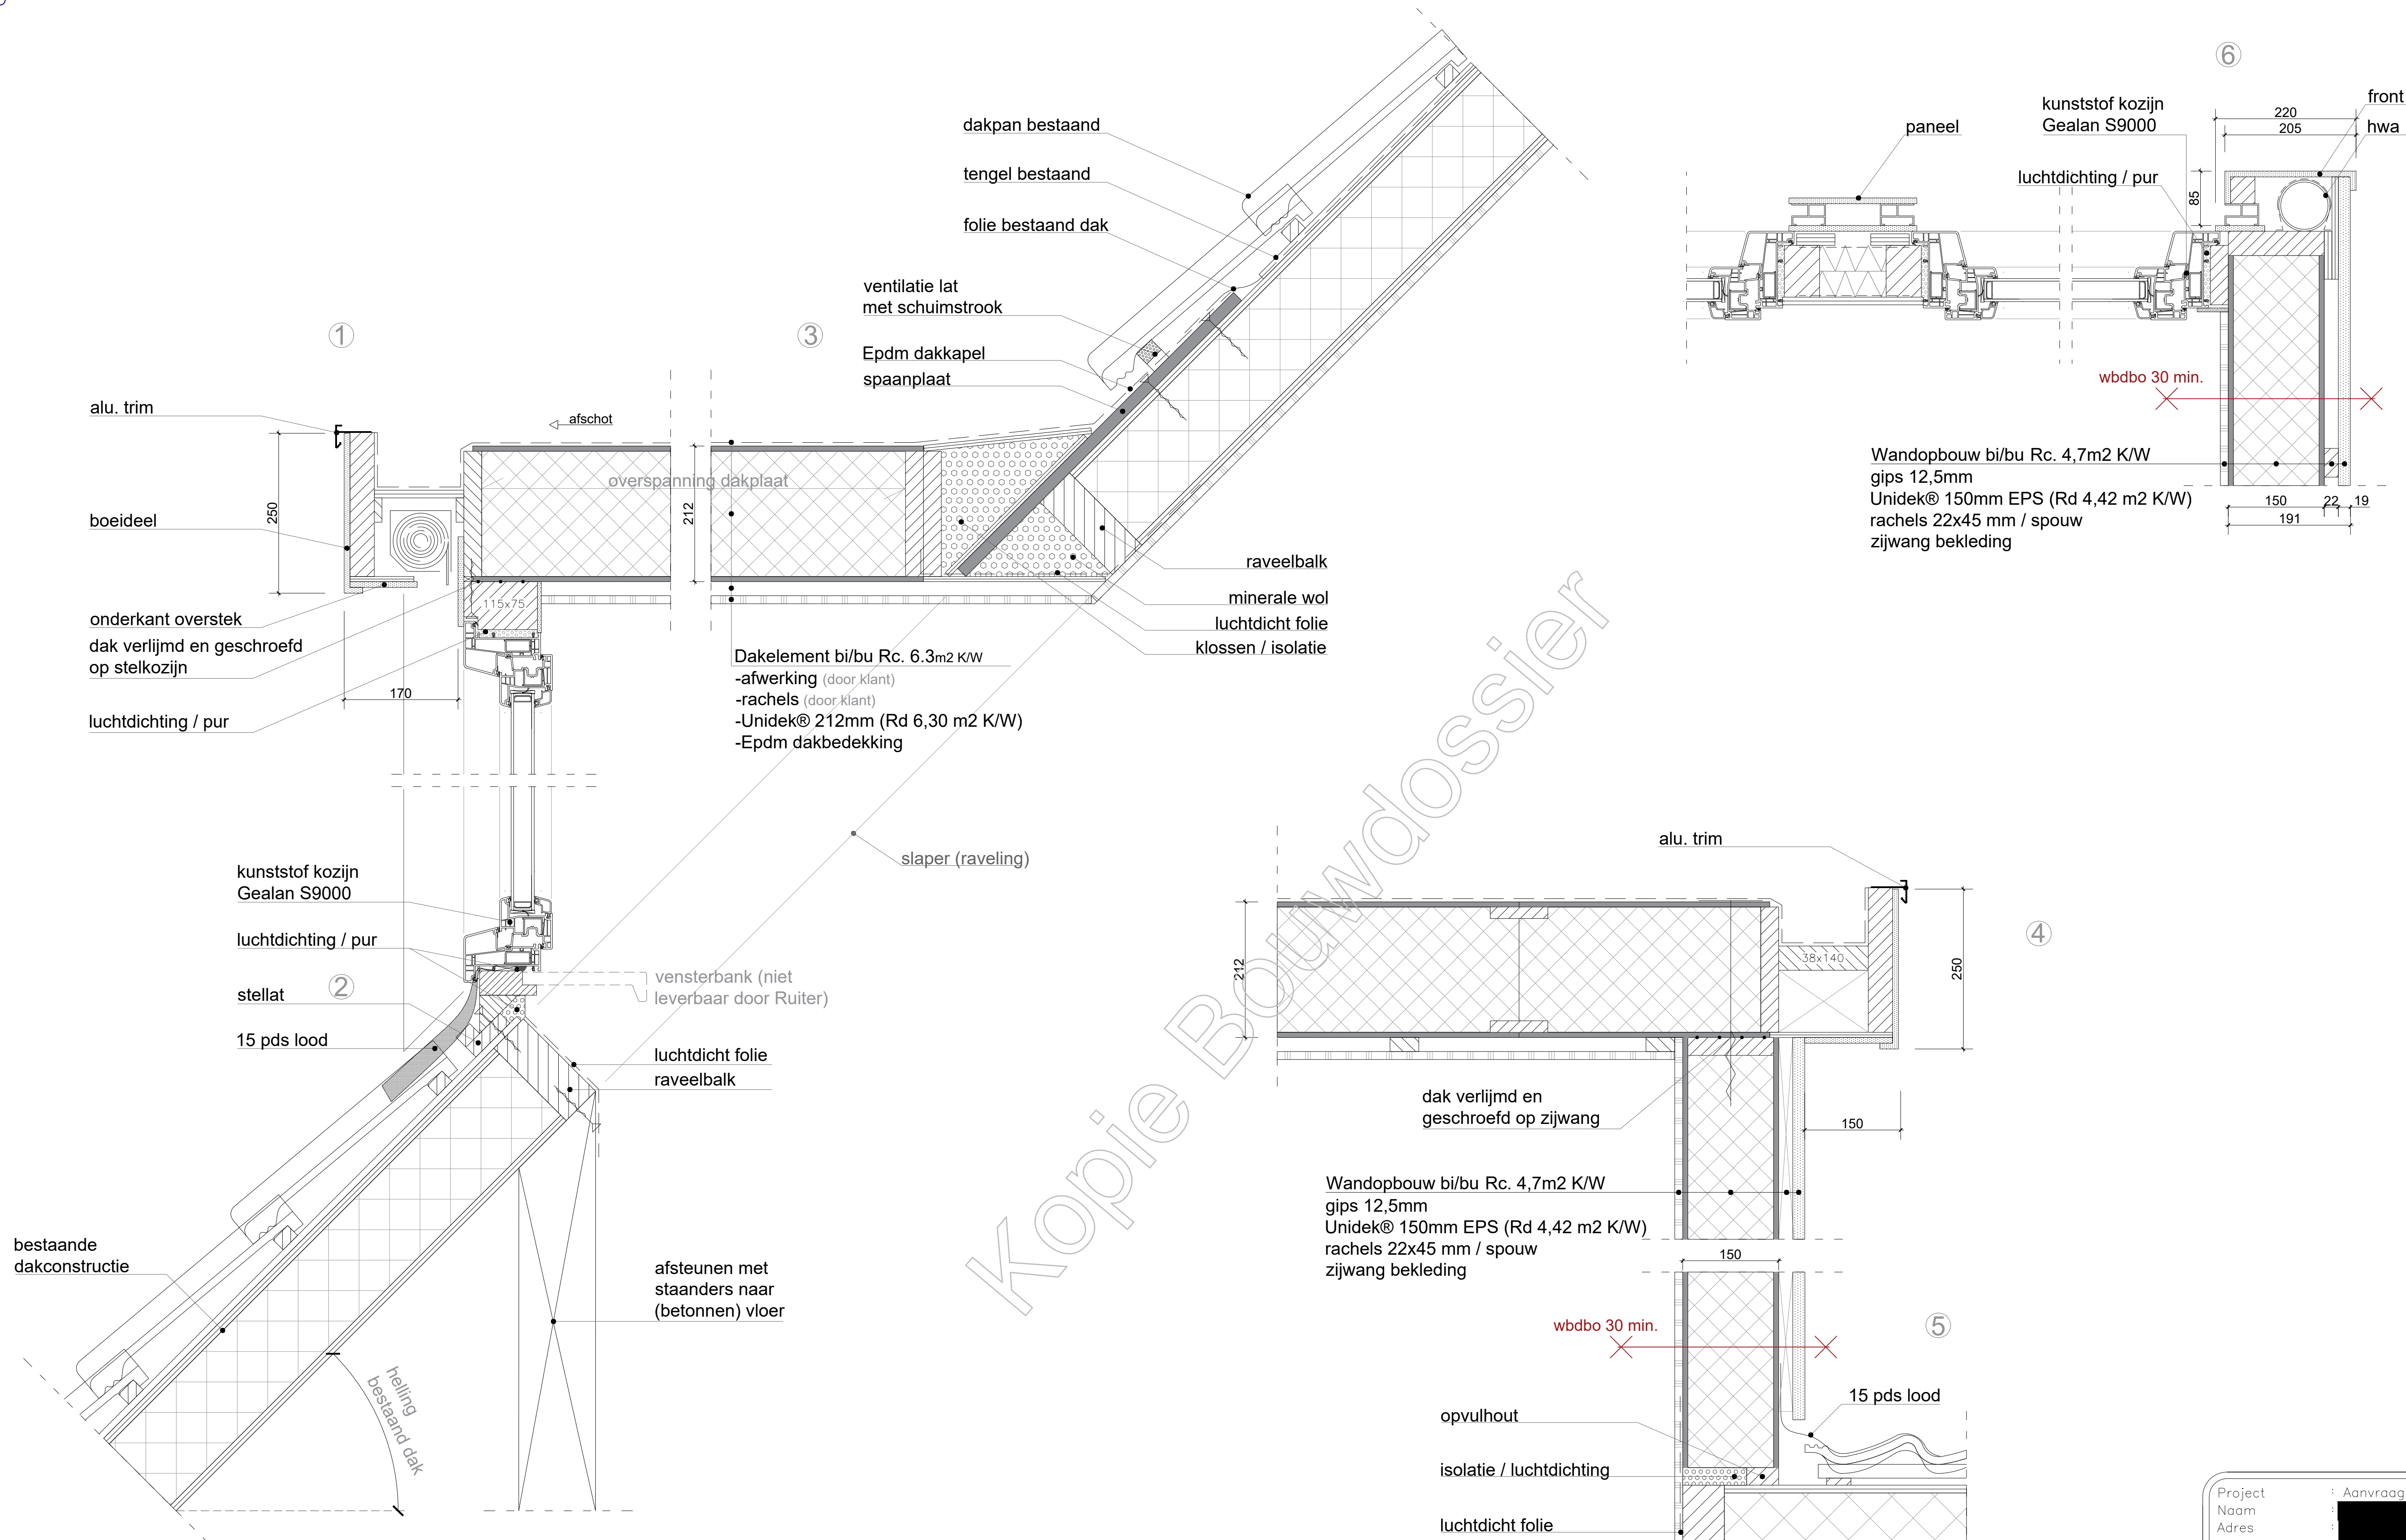

Type	: Modern				
Kozijn	: Kunststof Gealan	/	Creme-Wit	houtnerf	RAL 9001
Raam	: Kunststof draakiepraam	/	Creme-Wit	houtnerf	RAL 9001
Beglazing	: HR++ glas / 1,1 W/m2K				
Zijwangen	: Kunststof composiet	rabat	/	Antracietgrijs	houtnerf RAL 7016
Front	: Kunststof composiet		/	Antracietgrijs	houtnerf RAL 7016
Boeideel	: Kunststof composiet		/	Antracietgrijs	houtnerf RAL 7016
Paneel	: Kunststof composiet		/	Antracietgrijs	houtnerf RAL 7016
Borstwering	: -				
Dakschuimte	: 45,0 graden				
Dak overstek	: overstek voor 170 mm, zijkant 150 mm				
Ventilatioerooster	: -				
Kraal	: Standaard trim				

  Project : Aanvraag vergunning voorzijde  
 Naam :   
 Adres :   
 Postcode :   
 Plaatsingsadres : Havanadreef 7  
 Postcode : 3563HK, Utrecht  
 Datum : 15-11-2024  
 Tekenaar : DSL  
 Formaat : A1  
 Wijziging : A: invullen  
 B:  
 C:  
 D:  
 E:  
 F:

Copyright Ruiter dakkapellen 2024  
Nijverheidsterrein 19,  
1645 VX, Ursem  
Tel: 088-4321000  
Wijzigingen voorbehouden  
Document versie 14082021

