




DOORSNEDE BESTAAND

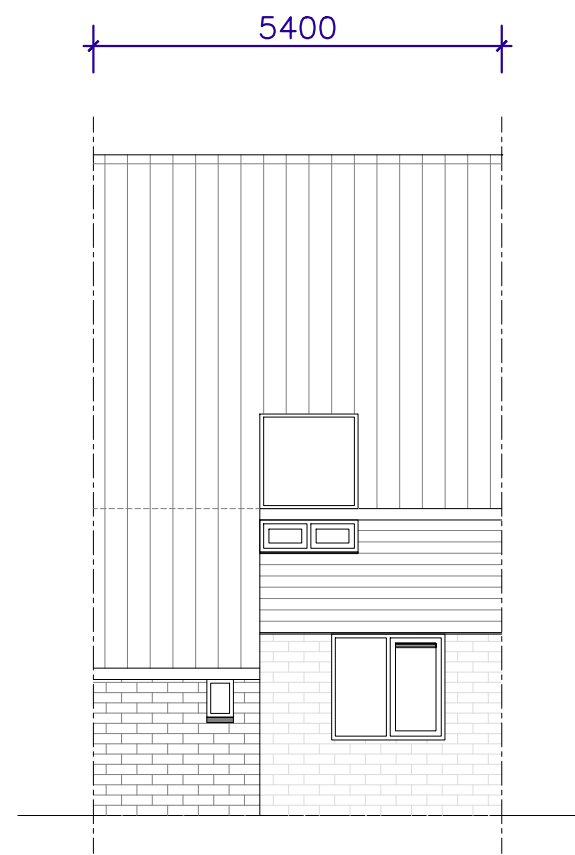


VOERGEVEL BESTAAND

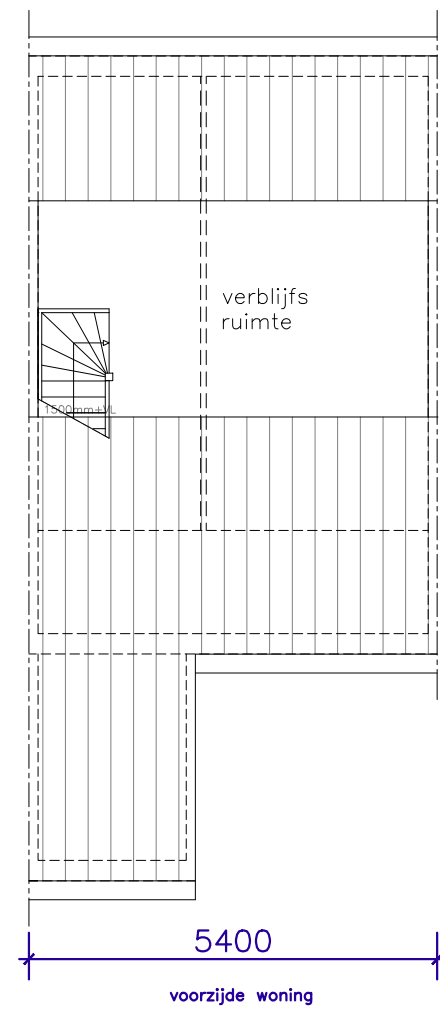


INDELING BESTAAND

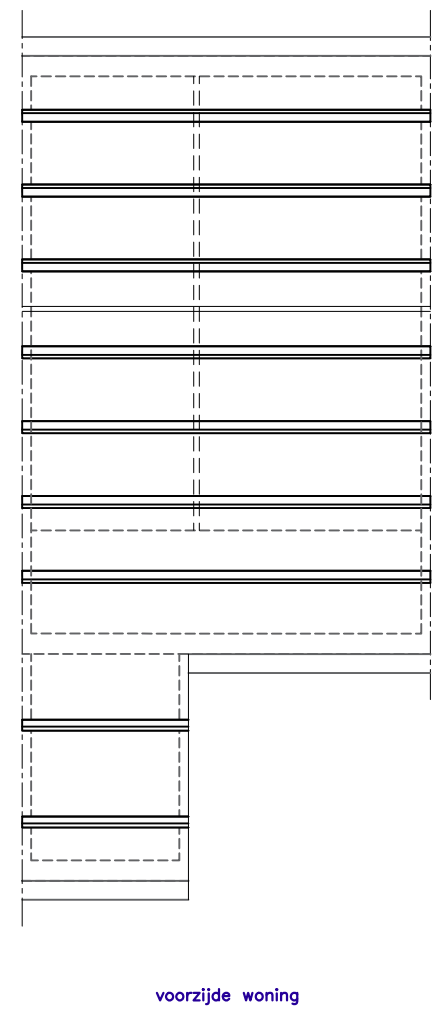


KAPPLAN BESTAAND

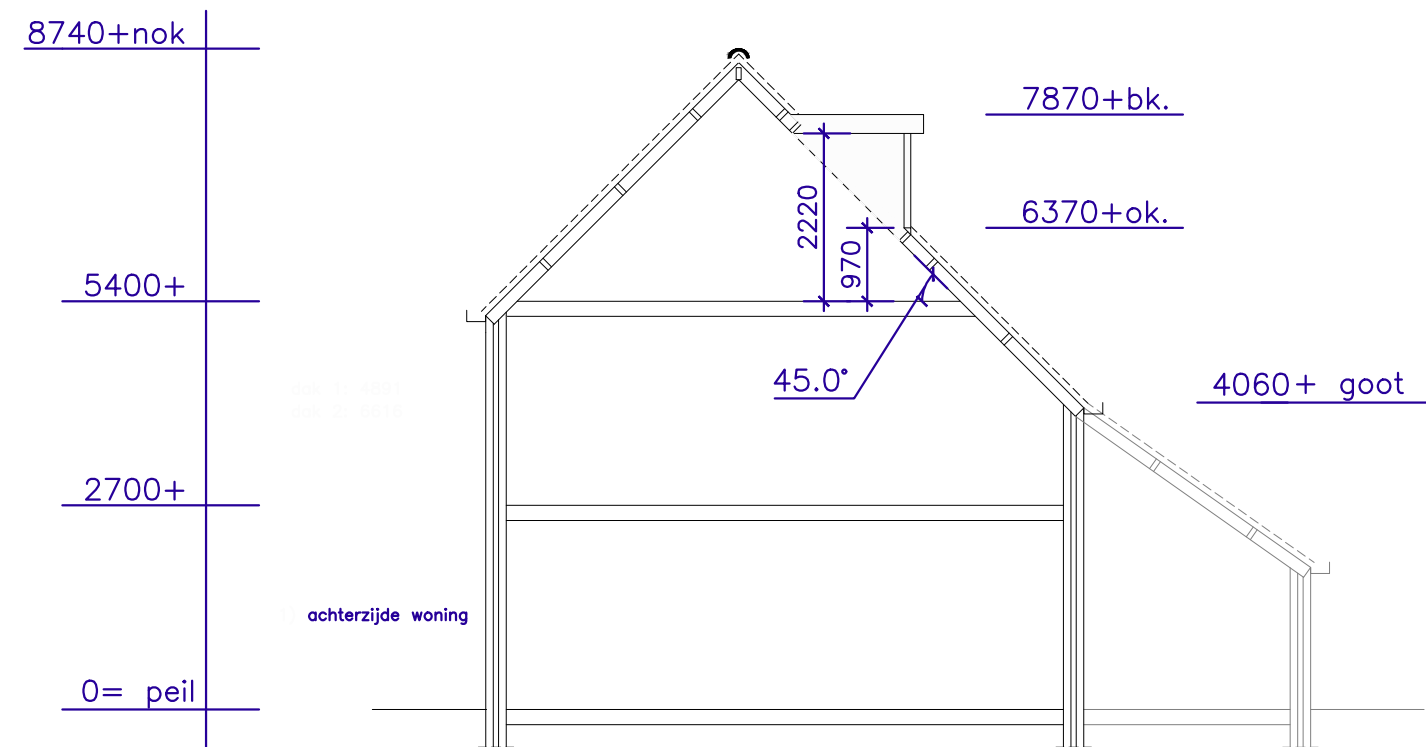


DOORSNEDE NIEUW

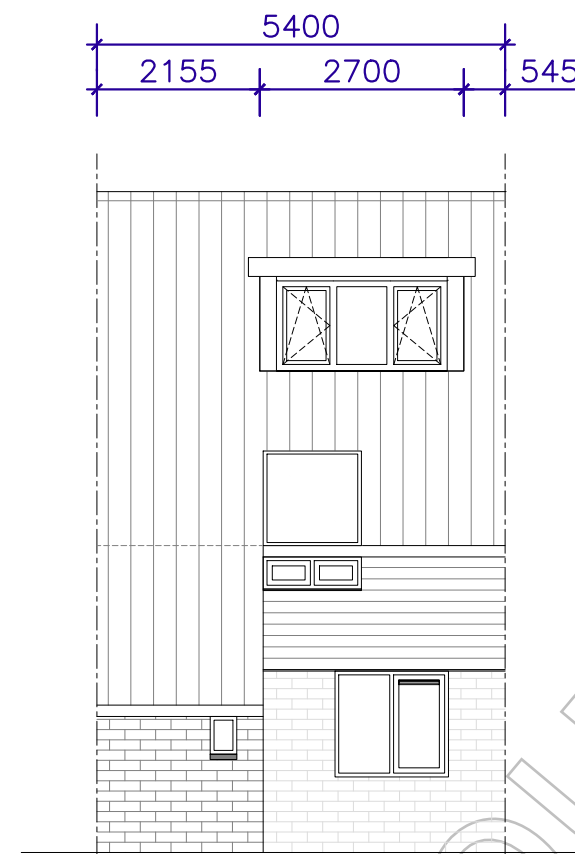


VOERGEVEL NIEUW

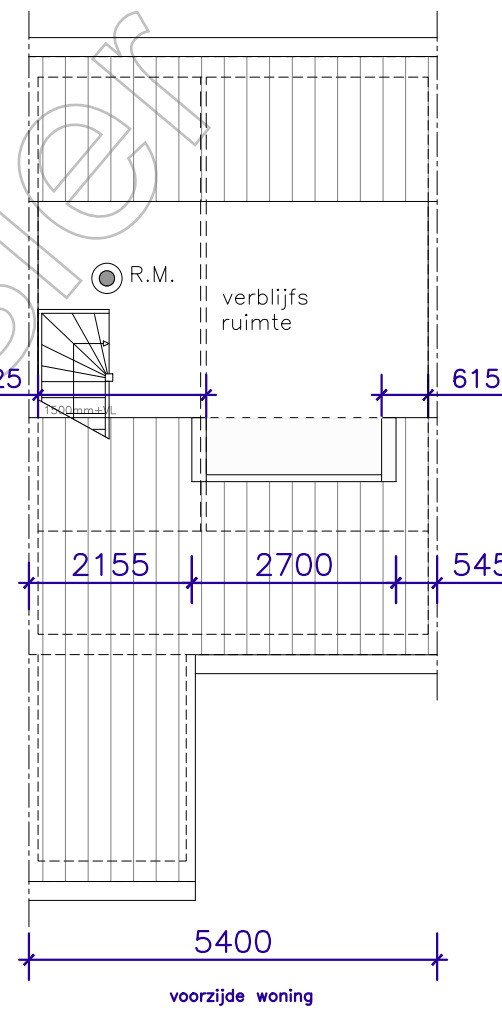

INDELING NIEUW

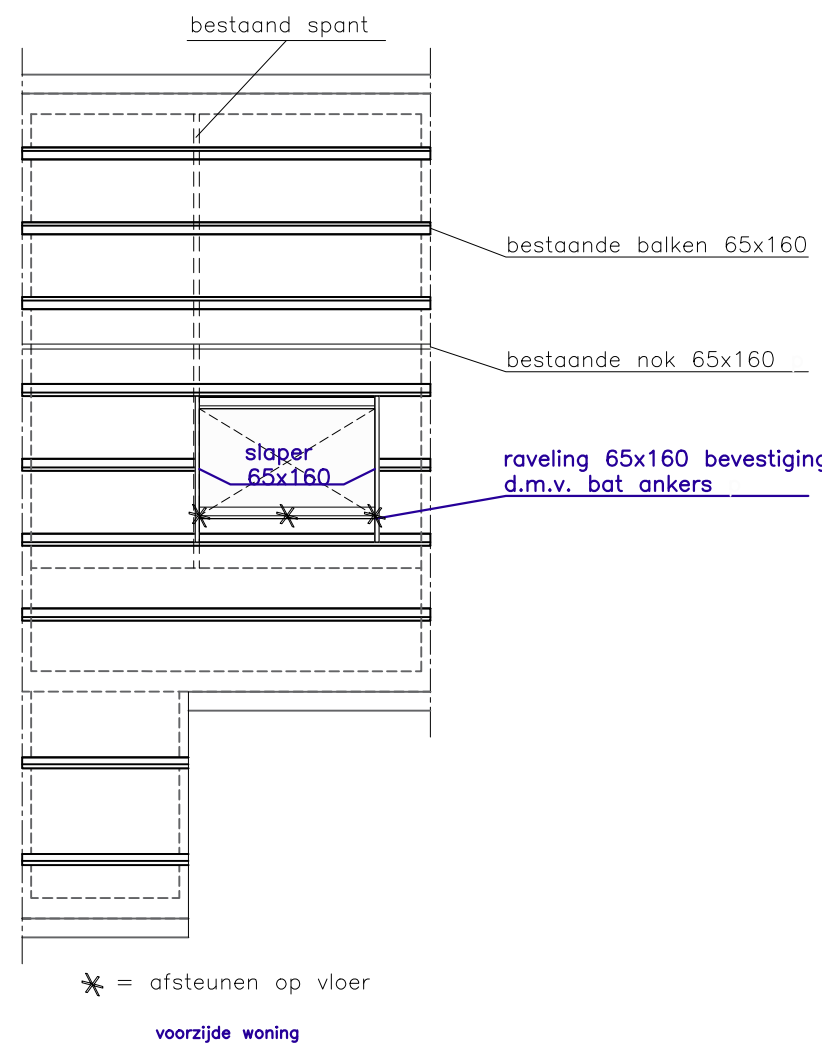

KAPPLAN NIEUW

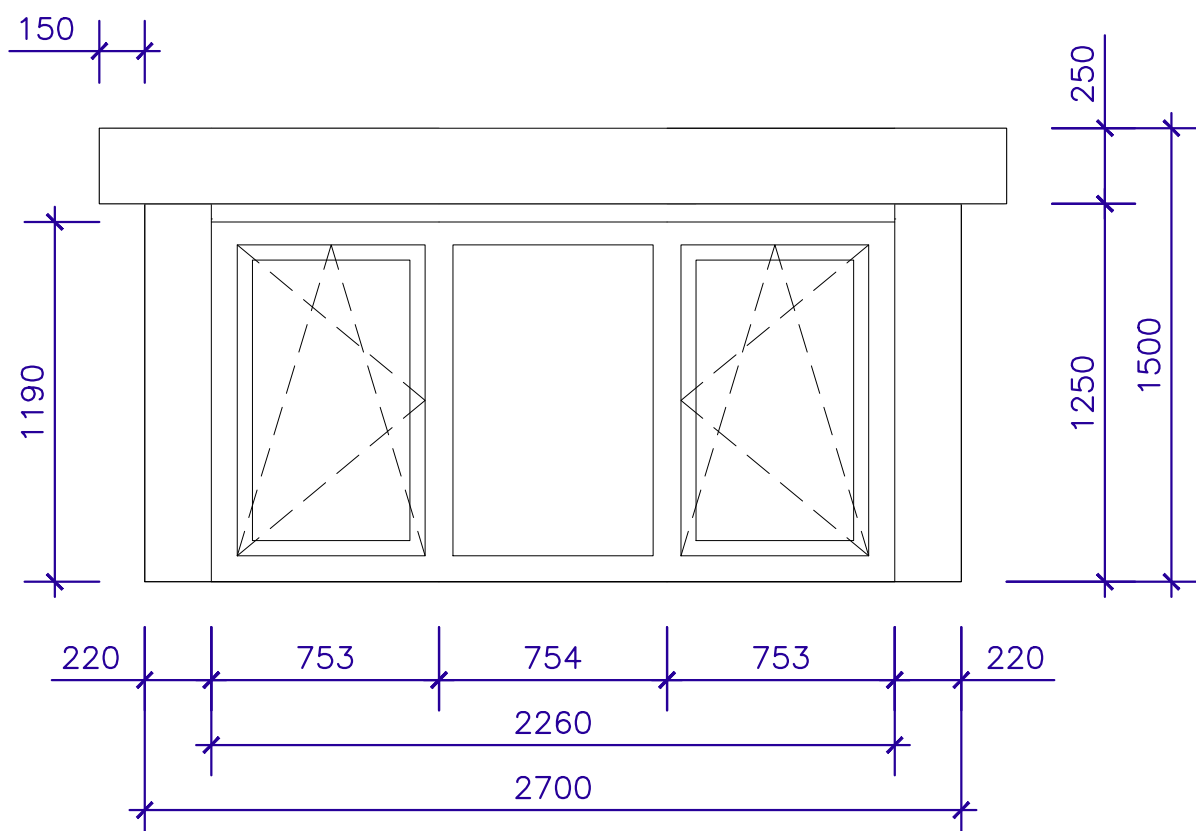

AANZICHT DAKKAPEL VOERGEVEL

maten in MM.

- Schaal : 1:25
Type : Modern
Kozijn : Kunststof Gealan / Creme-Wit houtnerf RAL 9001
Raam : Kunststof draaikiepraam / Creme-Wit houtnerf RAL 9001
Beglazing : HR++ glas / 1,1 W/m2K
Zijwangen : Kunststof composiet rabat / Antracietgrijs houtnerf RAL 7016
Front : Kunststof composiet / Antracietgrijs houtnerf RAL 7016
Boeideel : Kunststof composiet / Antracietgrijs houtnerf RAL 7016
Paneel : -
Borstwering : -
Dakschuinde : 45,0 graden
Dak overstek : overstek voor 170 mm, zijkant 150 mm
Ventilatioerooster : -
Kraal : Standaard trim
Sierlijst : -





KADASTER


Project : Aanvraag vergunning voorzijde
Naam :
Adres :
Postcode :
Plaatsingsadres : Havanadreef 7
Postcode : 3563HK, Utrecht
Datum : 15-11-2024
Tekenaar : DSL
Formaat : A1
Wijziging : A : 13-12-2024 invullen
B :
C :
D :
E :
F :

Copyright Ruiter dakkapellen 2024
Nijverheidsterrein 19,
1645 VX, Ursem
Tel: 088-4321000
Wijzigingen voorbehouden
Document versie 14062021



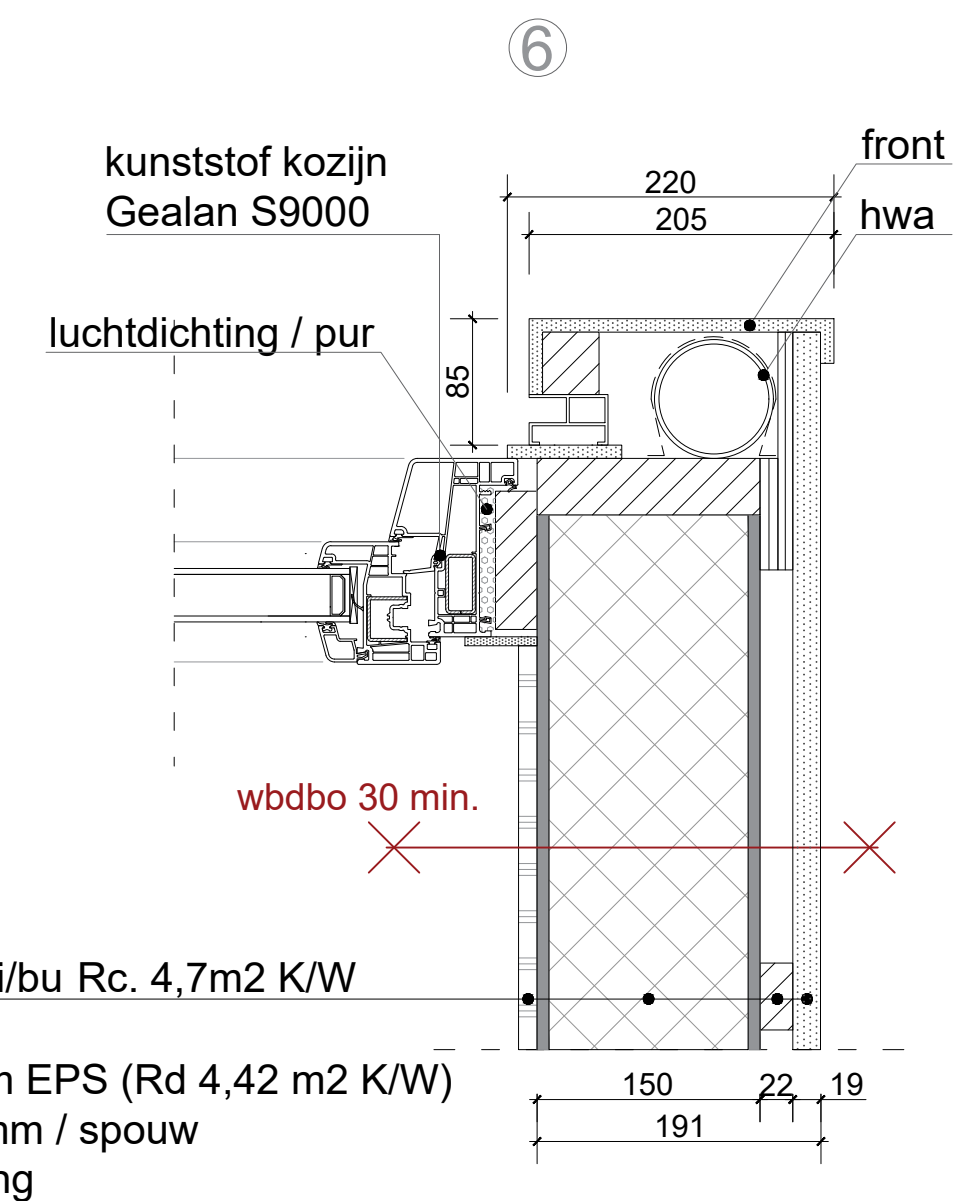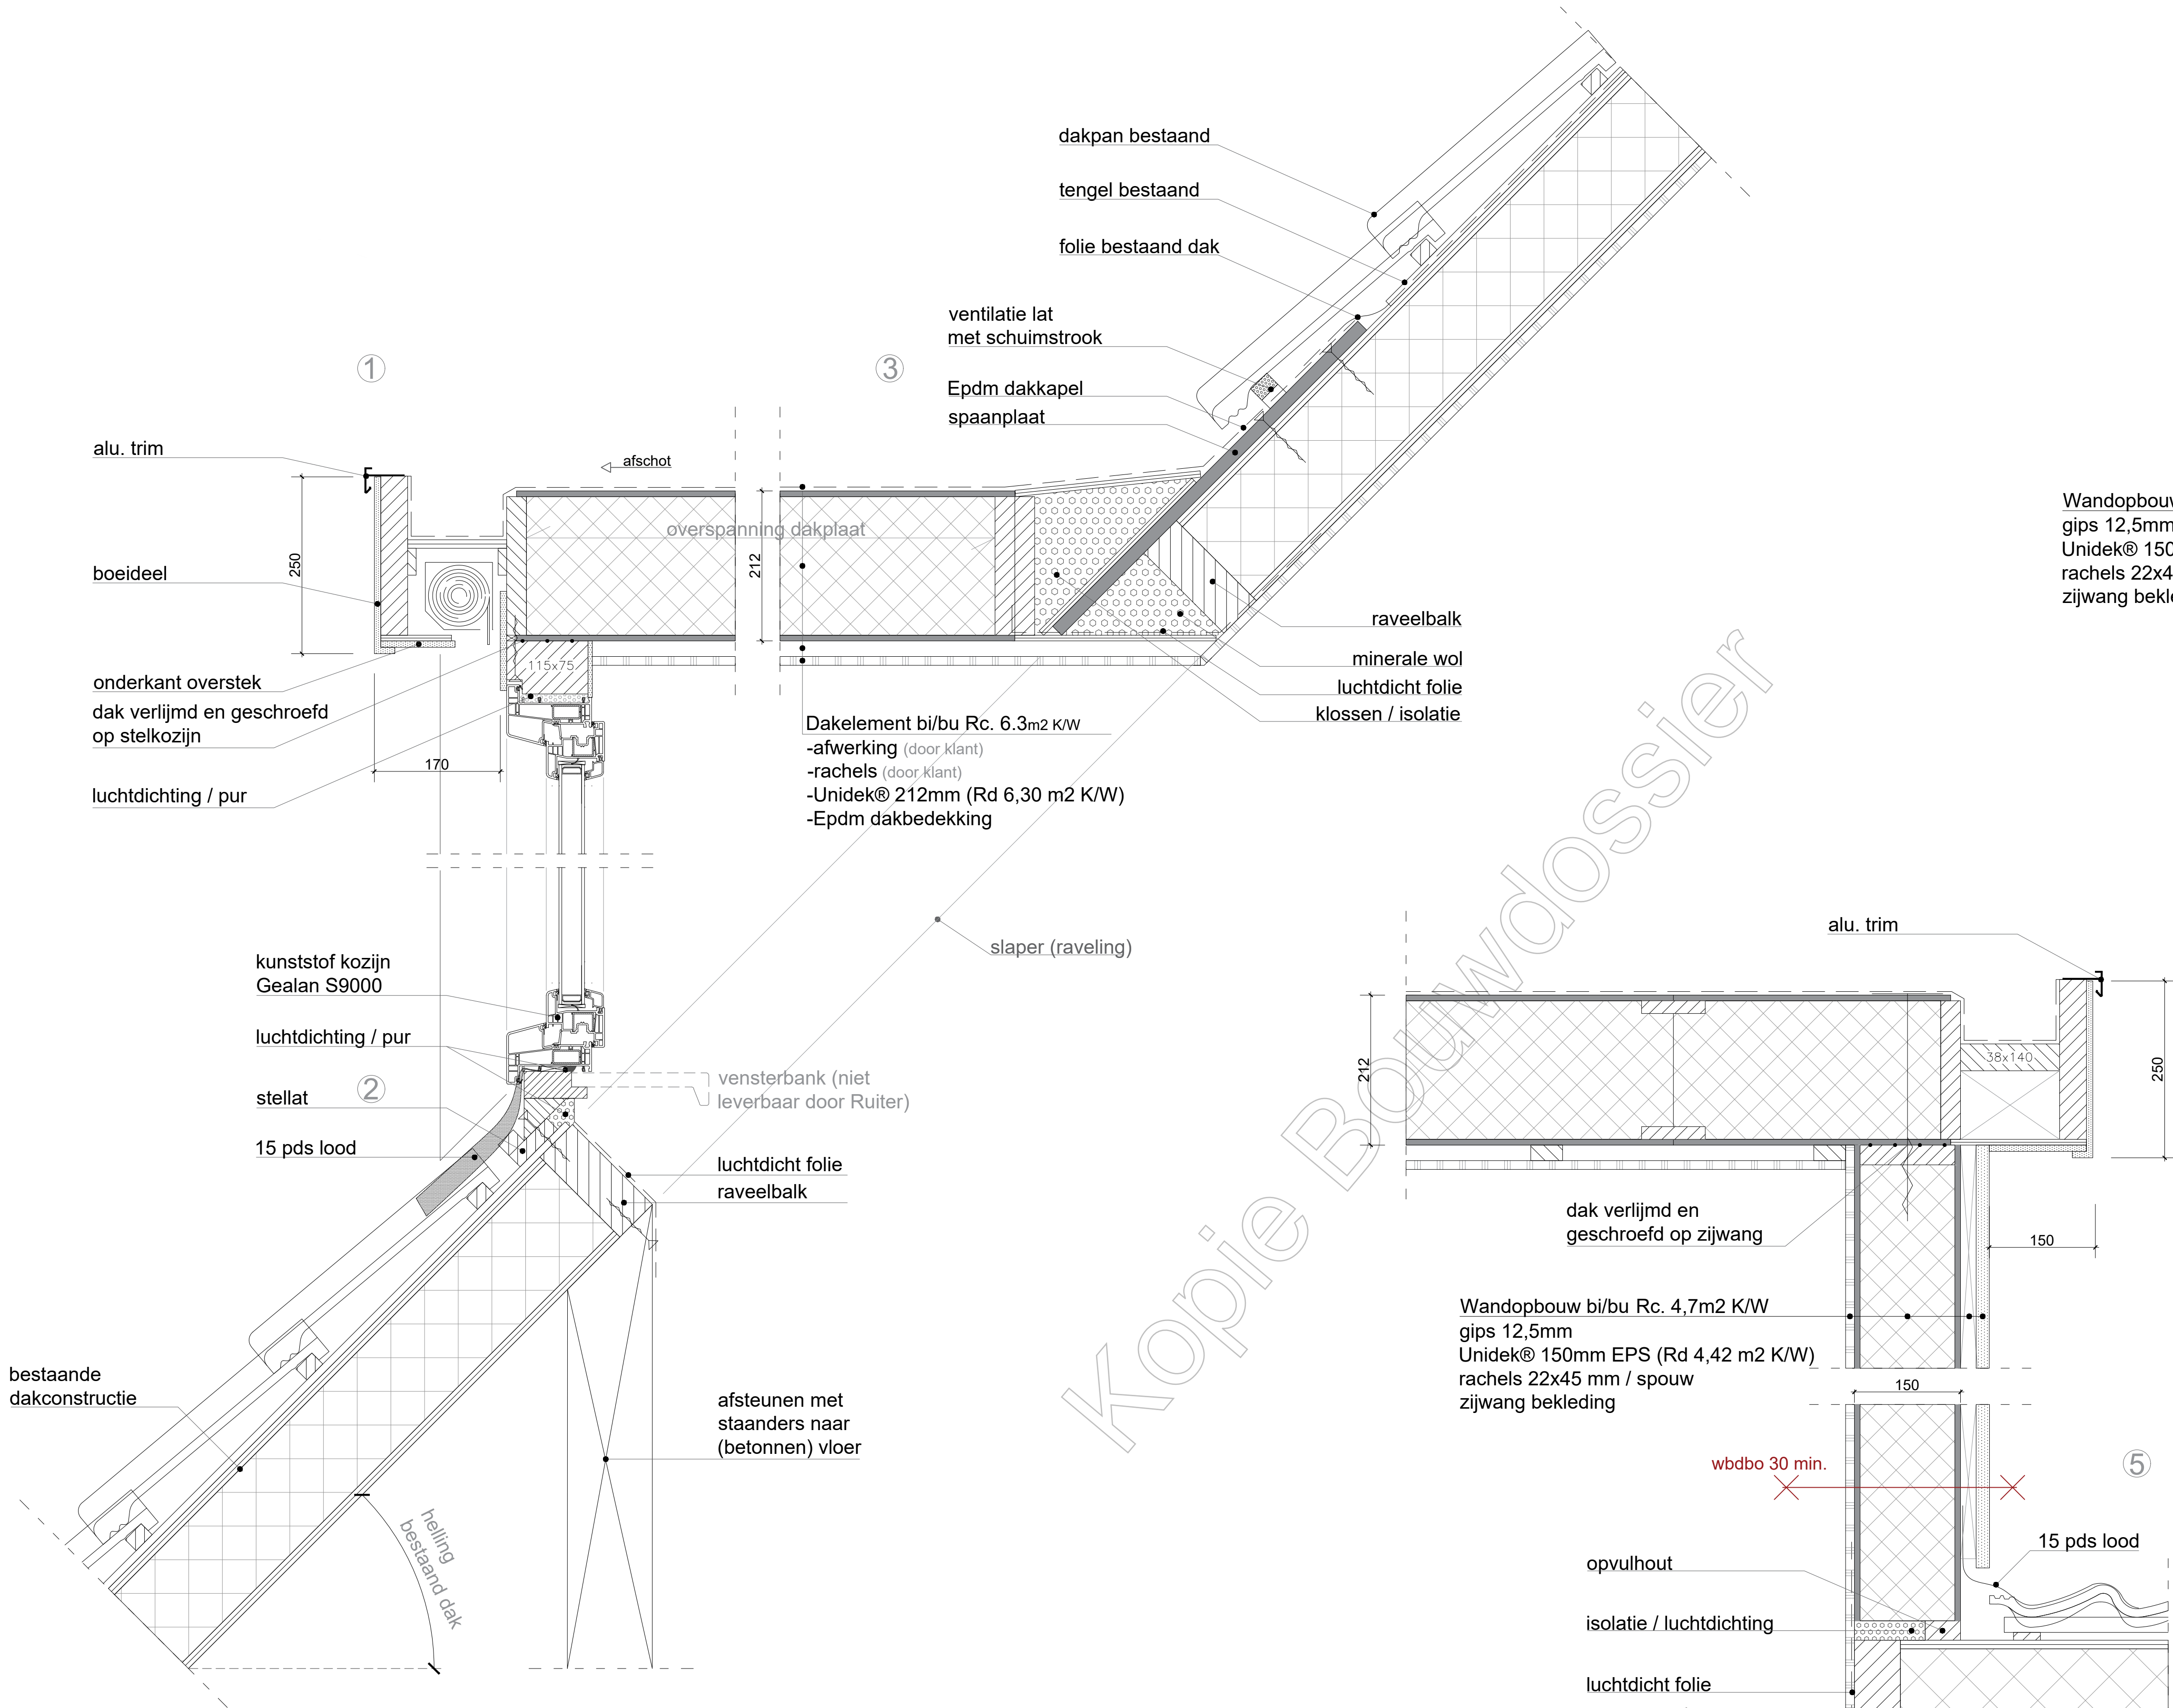

Wandopbouw bi/bu Rc. 4,7m2 K/W
gips 12,5mm
Unidek® 150mm EPS (Rd 4,42 m2 K/W)
rachels 22x45 mm / spouw
zijwang bekleding

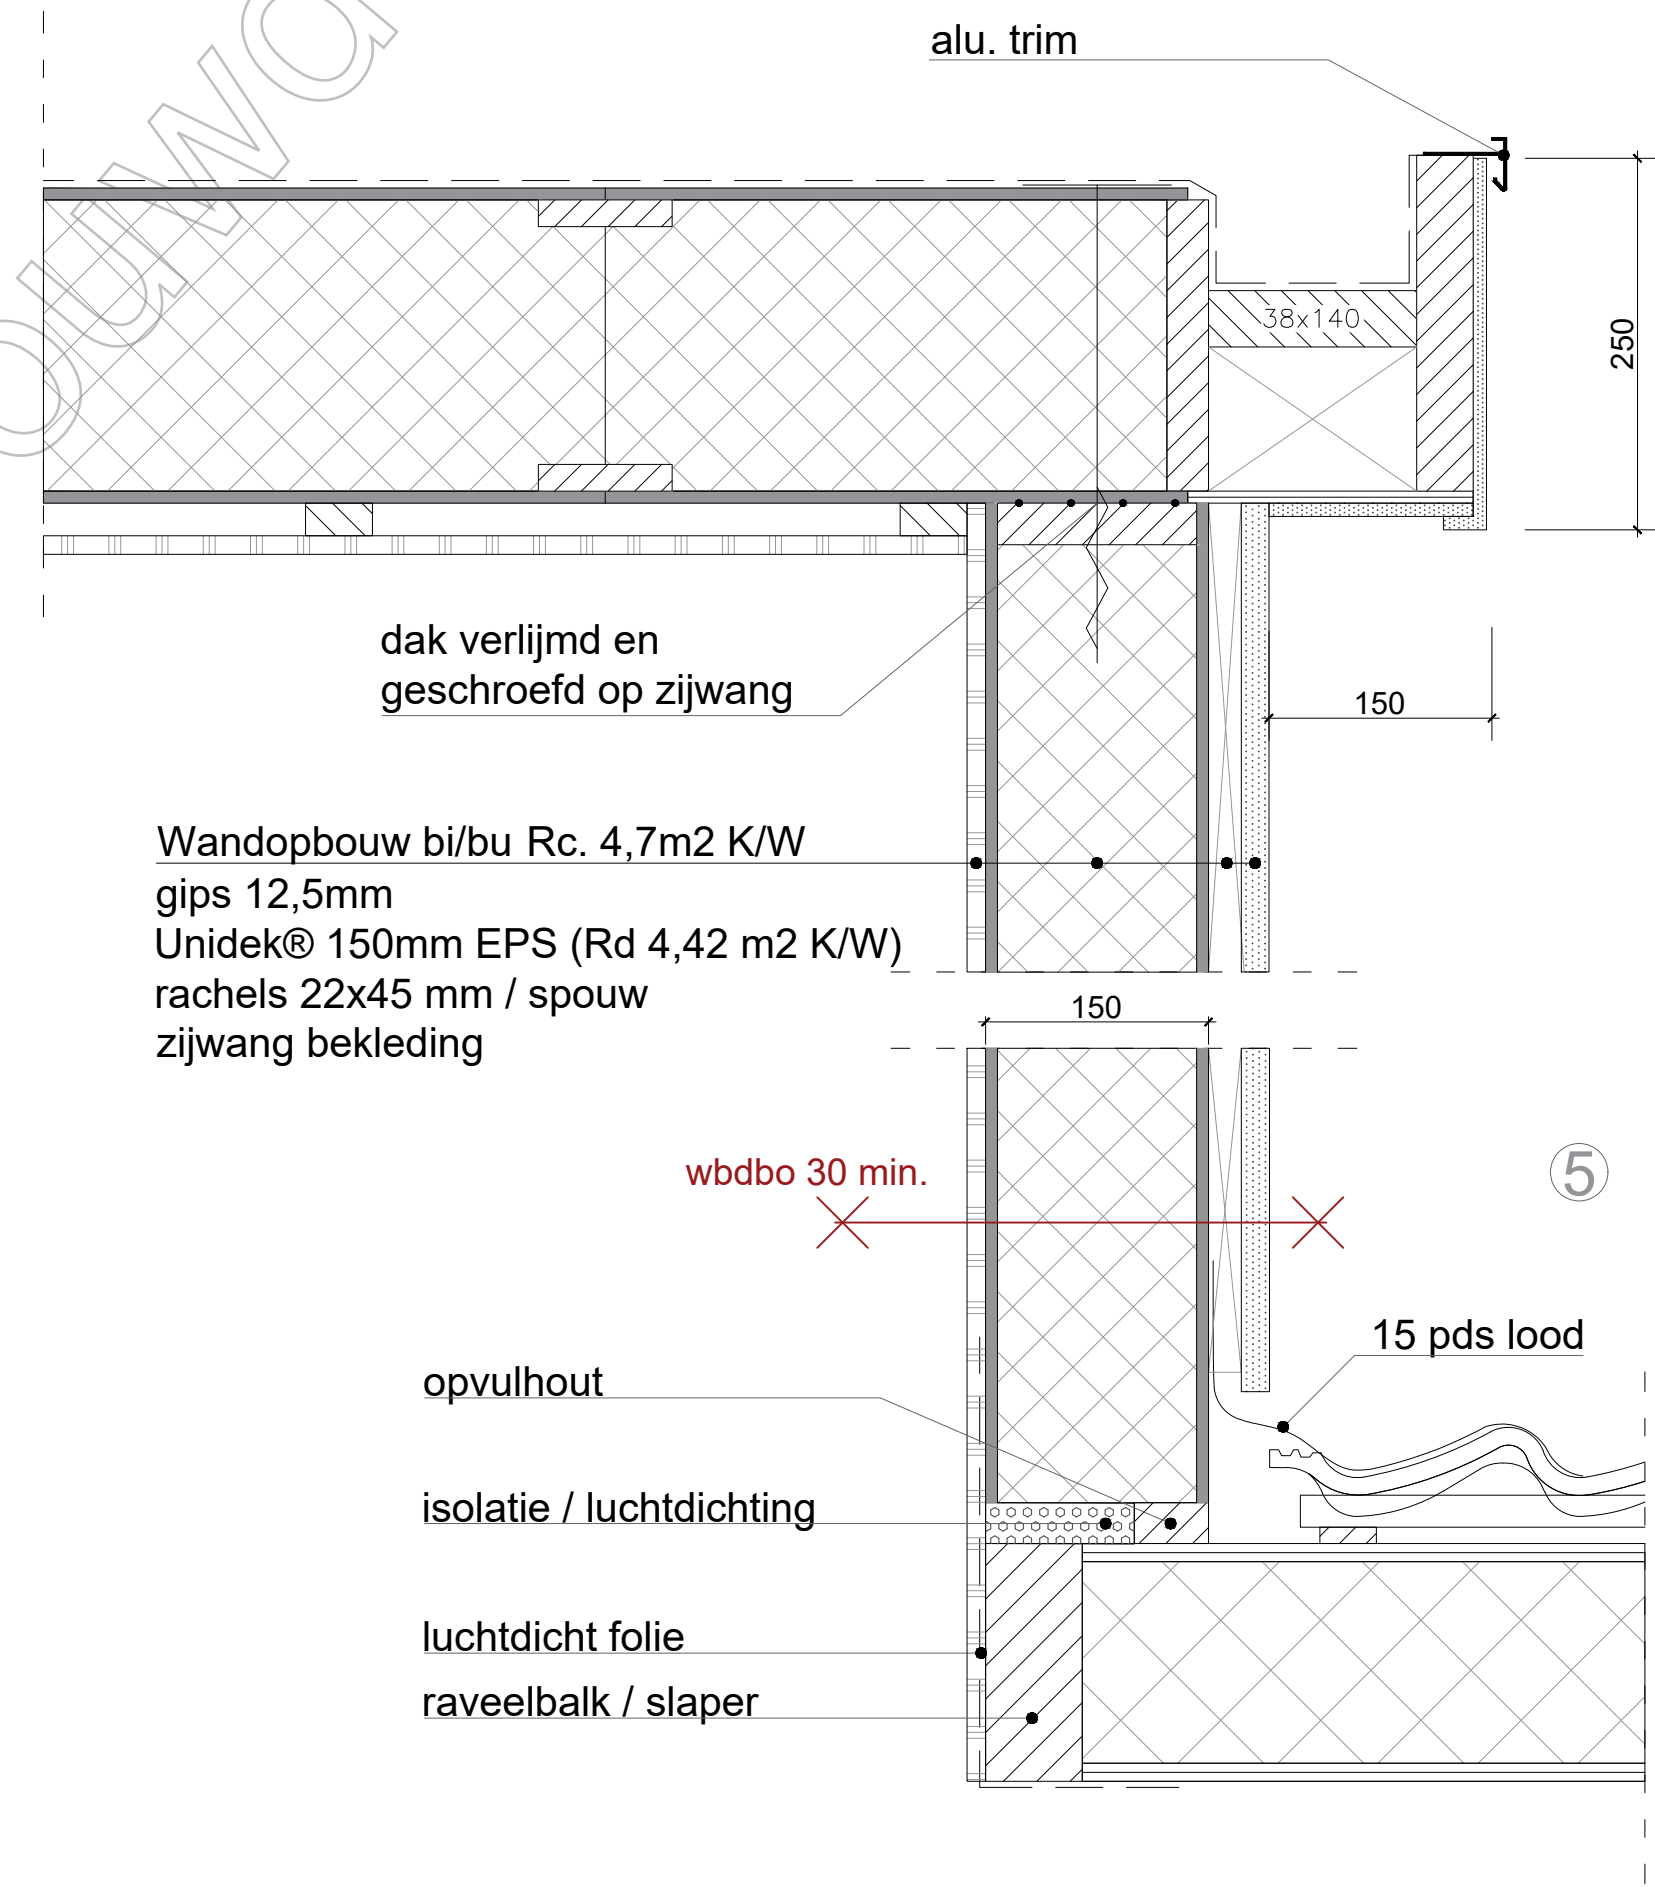

1:5 standaard dakkapel	
PRINCIPE DETAILS 1:5 JAAR 2024	
Toegevoegde inhoud/opervlakte	
Inhoud	+ 2,53 m3
Oppervlakte	+ 1,75 m2

Type	: Modern
Kozijn	: Kunststof Gealan / Creme-Wit houtnerf RAL 9001
Raam	: Kunststof draaikiepraam / Creme-Wit houtnerf RAL 9001
Beglazing	: HR++ glas / 1,1 W/m2K
Zijwangen	: Kunststof composiet rabat / Antracietgrijs houtnerf RAL 7016
Front	: Kunststof composiet / Antracietgrijs houtnerf RAL 7016
Boeideel	: Kunststof composiet / Antracietgrijs houtnerf RAL 7016
Paneel	: Kunststof composiet / Antracietgrijs houtnerf RAL 7016
Borstwering	: -
Dakschuinde	: 45,0 graden
Dak overstek	: overstek voor 170 mm, zijkant 150 mm
Ventilatie-rooster	: -
Kraal	: Standaard trim

Project : Aanvraag vergunning voorzijde

Naam : [REDACTED]

Adres : [REDACTED]

Postcode : [REDACTED]

Plaatsingsadres : Havanadreef 7

Postcode : 3563HK, Utrecht

Datum : 15-11-2024

Tekenaar : DSL

Formaat : A1

Wijziging : A : 13-12-2024 invullen

B : [REDACTED]

C : [REDACTED]

D : [REDACTED]

E : [REDACTED]

F : [REDACTED]

Copyright Ruiters dakkapellen 2024

Nijverheidsterrein 19,

1645 VX, Ursem

Tel: 088-4321000

Wijzigingen voorbehouden

Document versie 14062021

ruimte om te groeien