


## Achteraanzicht



Behoort tot het bouwarchief

## Vooraanzicht

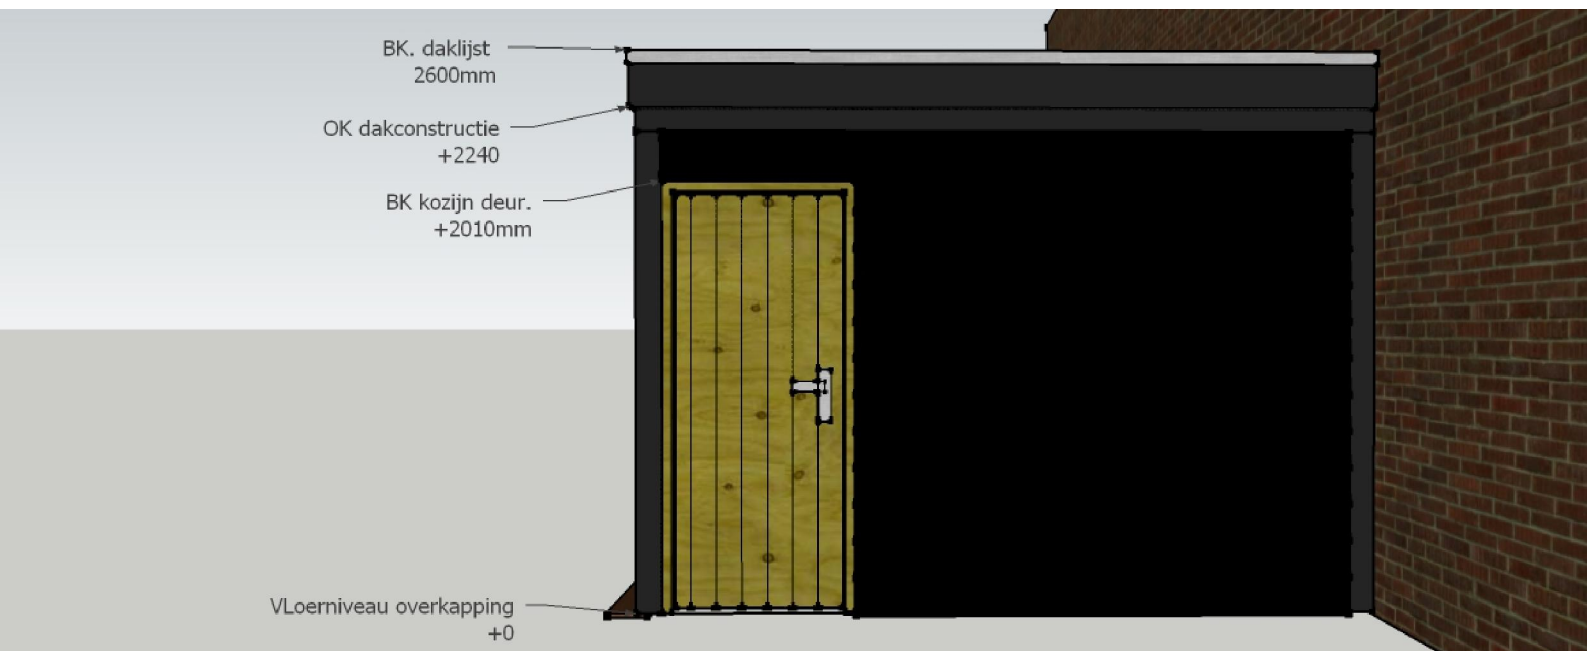


## Zijaanzicht




Behoort tot het bouwarchief

## Doorsnede AA

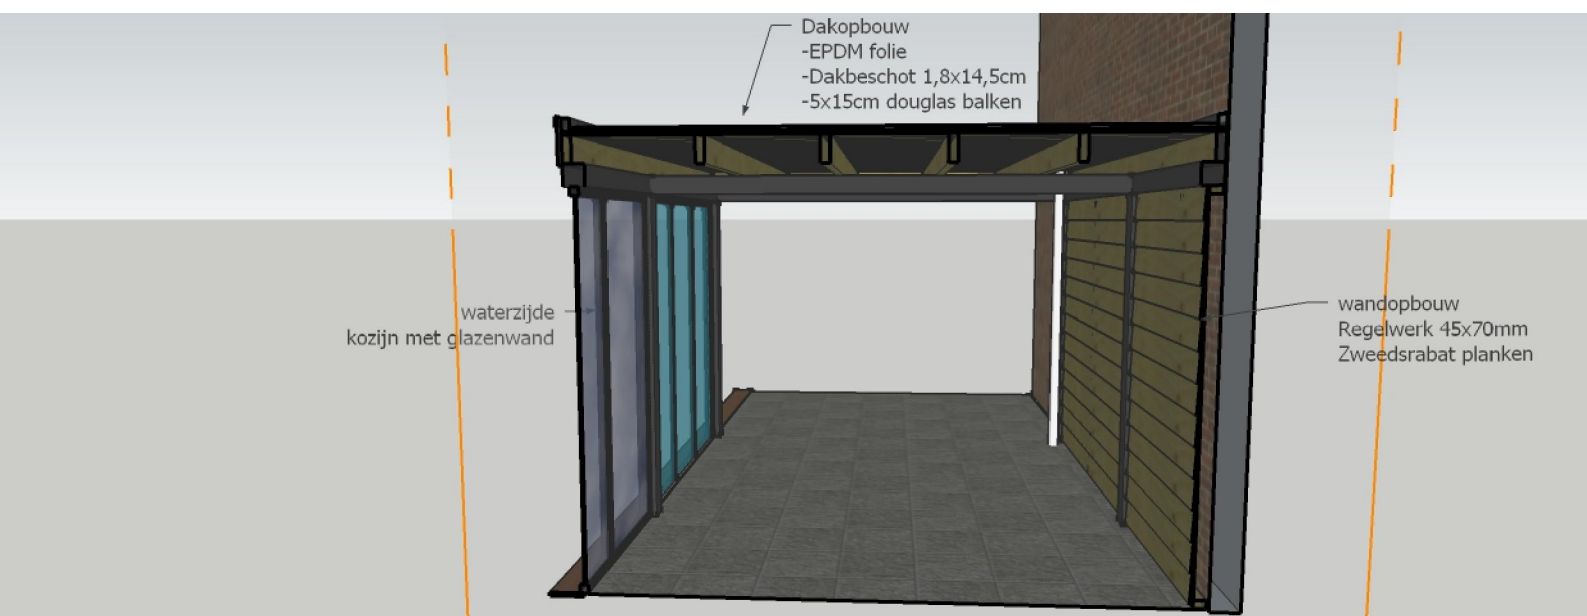

## Doorsnede BB

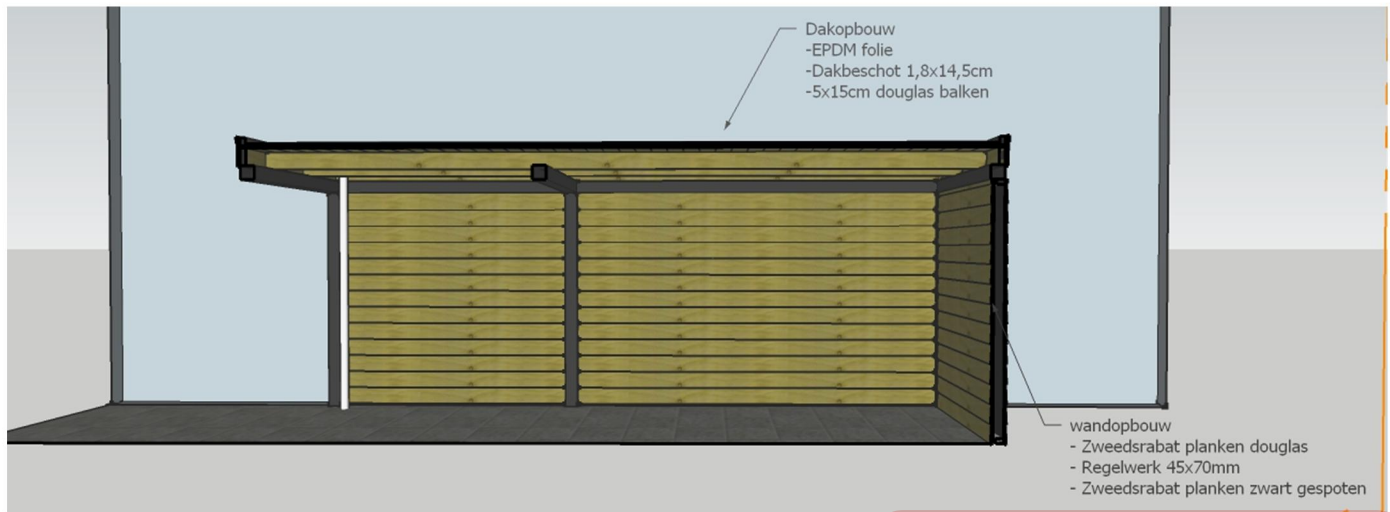

## Impressie overkapping

Behoort tot het bouwarchief

