

## Achteraanzicht




## Vooraanzicht




## Zijaanzicht



## Doorsnede AA

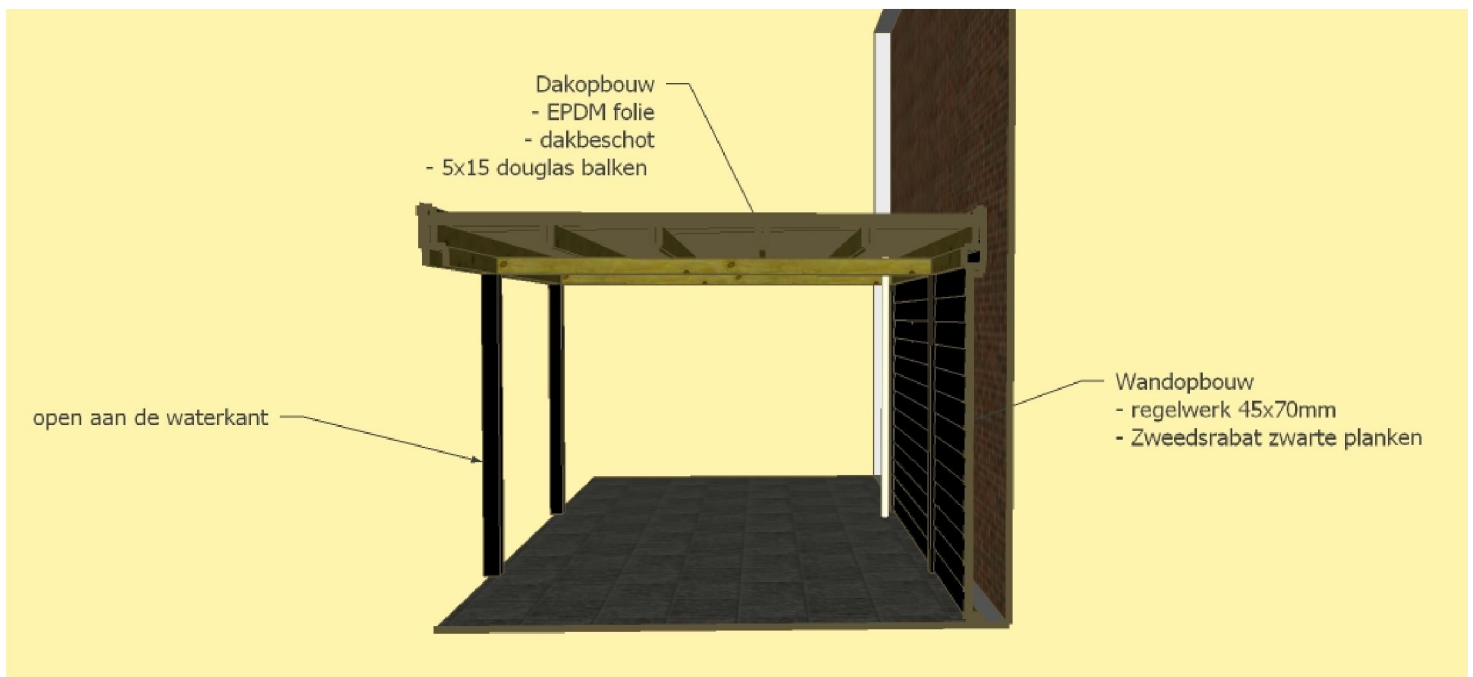

## Doorsnede BB

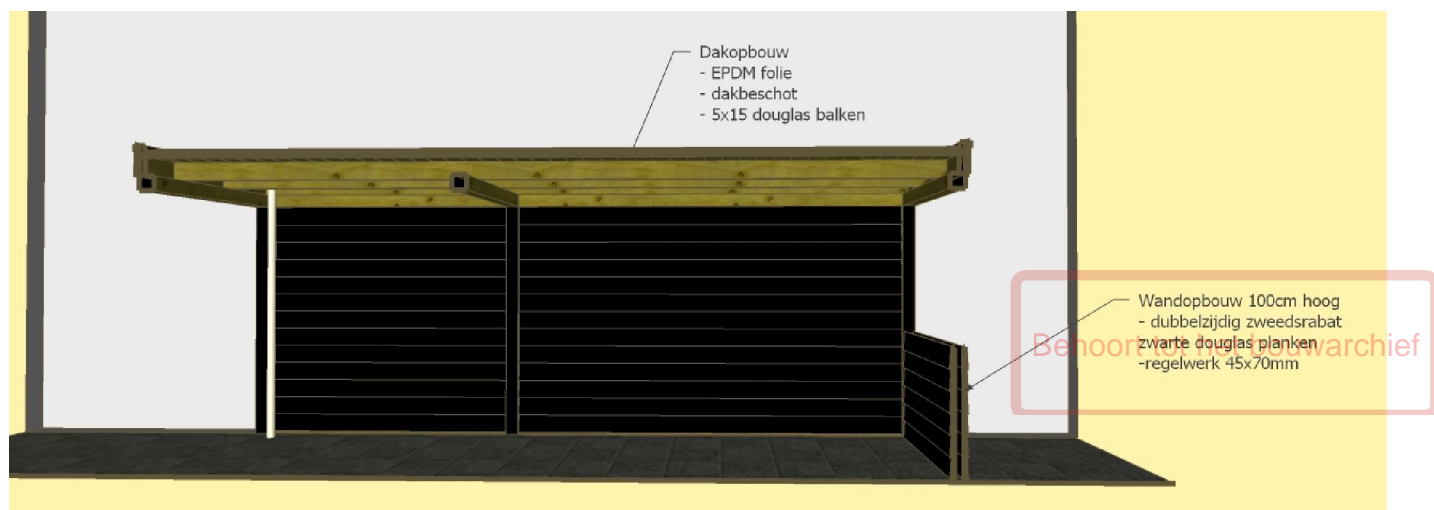

## Impressie overkapping

