
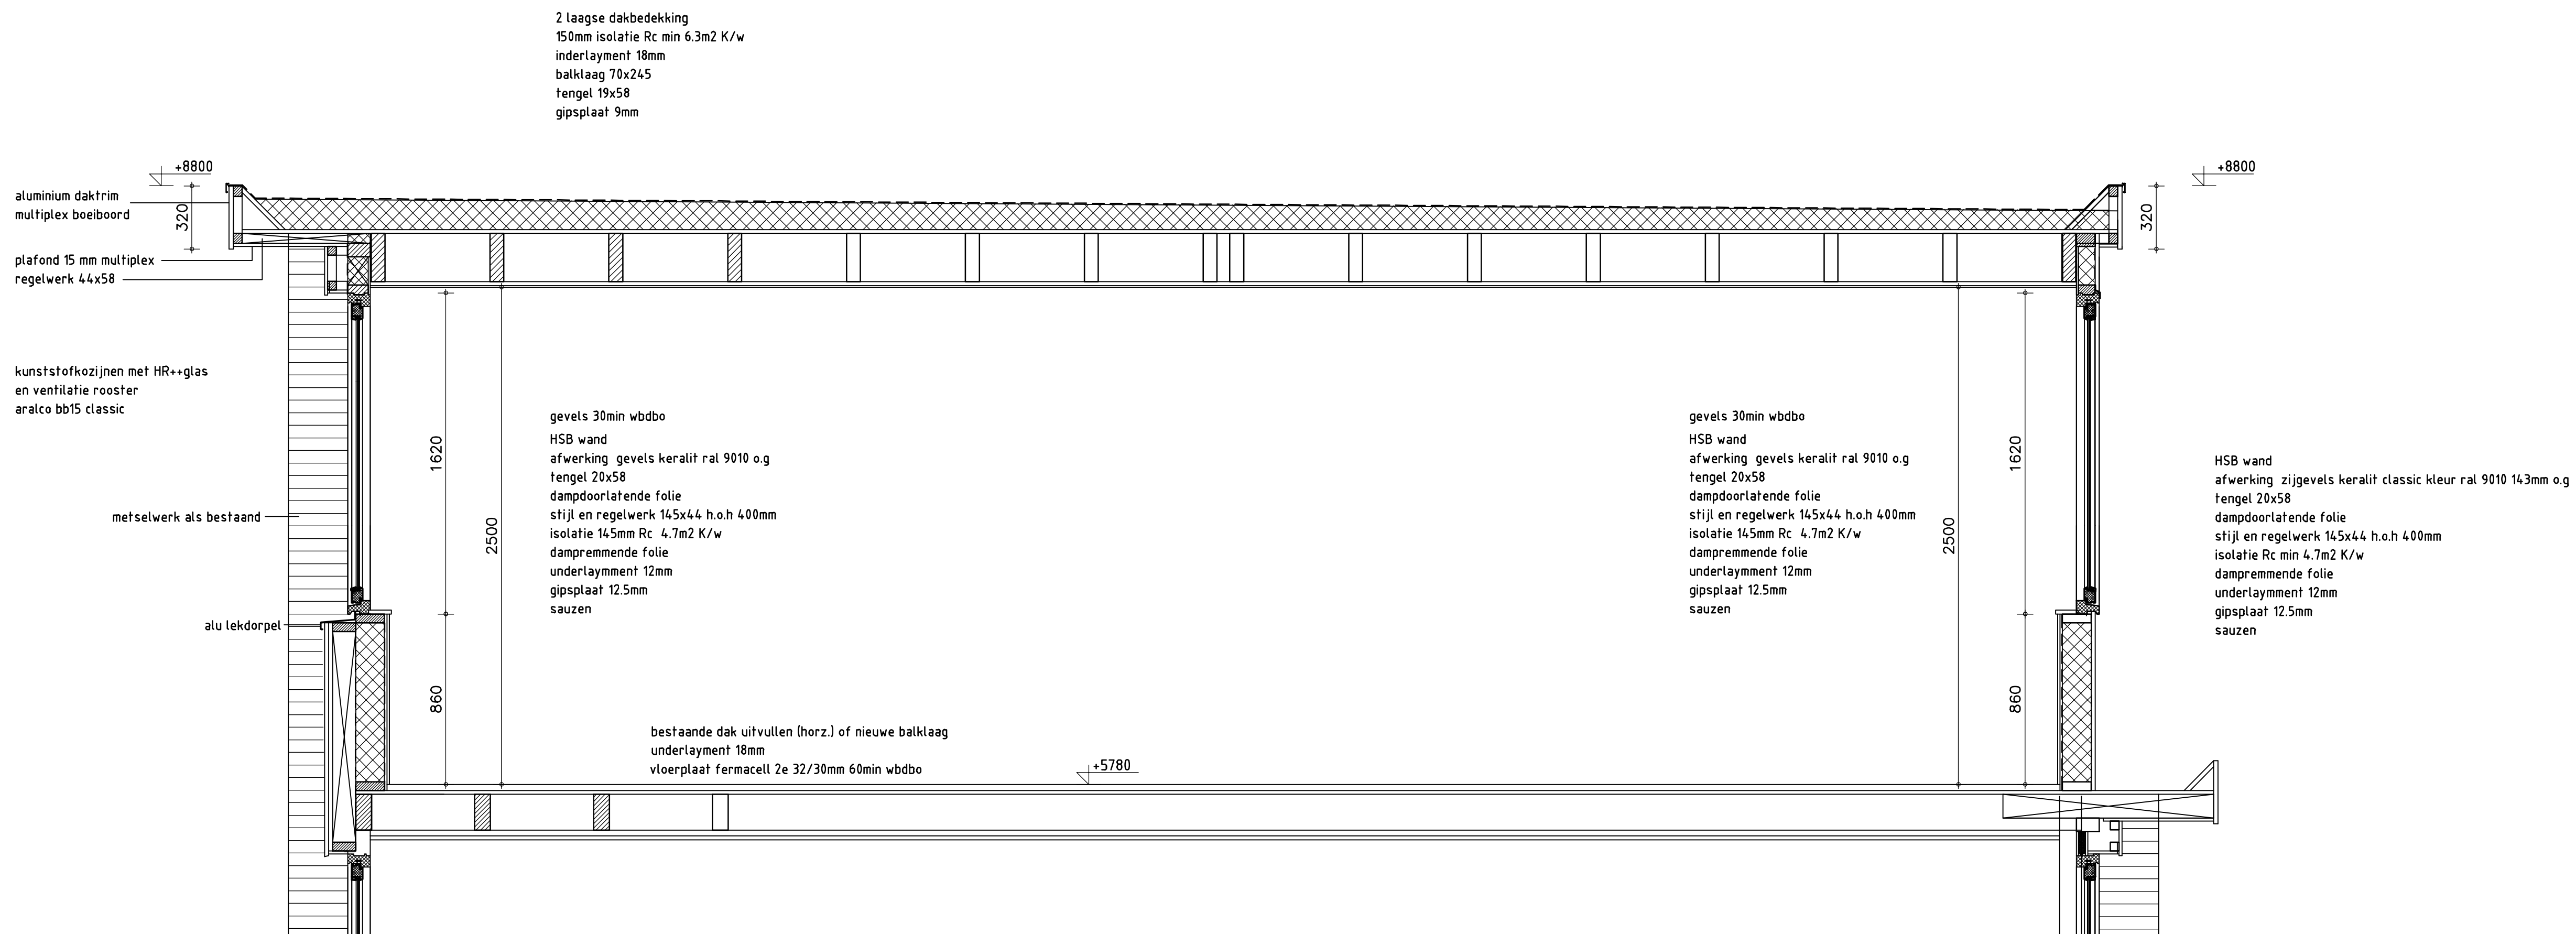


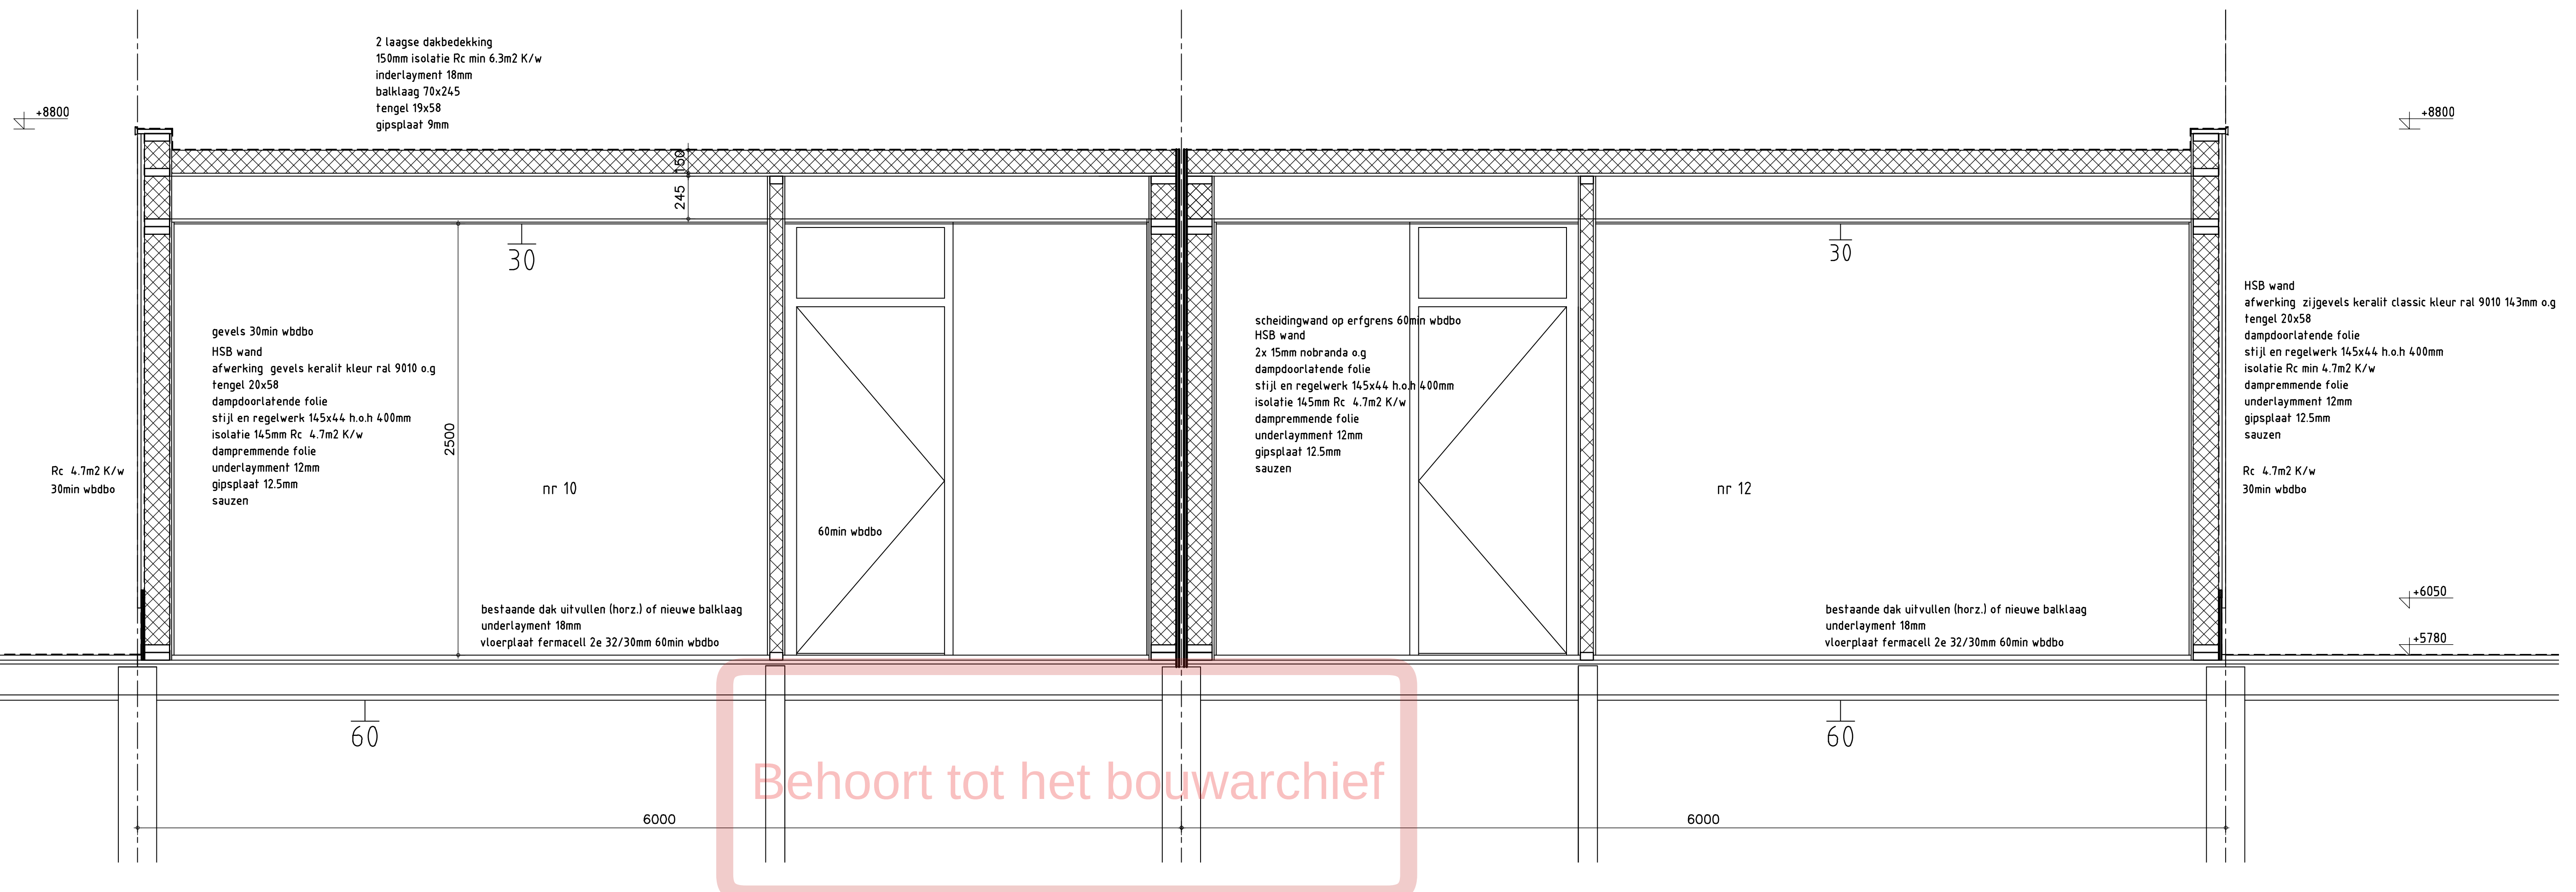

stadium
opdr.gever
werk

onderwerp : dakopbouw op woning
langs en dwarsdoorsnede

schaal : 1:20
 formaat :

getekend : cni
gecontroleerd : datum
20-10-2021

G					
F					
E					
D					
C					
B					
A					
wijz.	get.	datum	omschrijving		status

Ordernr:	Bladnr:	8-2	x
----------	---------	-----	---