




Langsdoorsnede

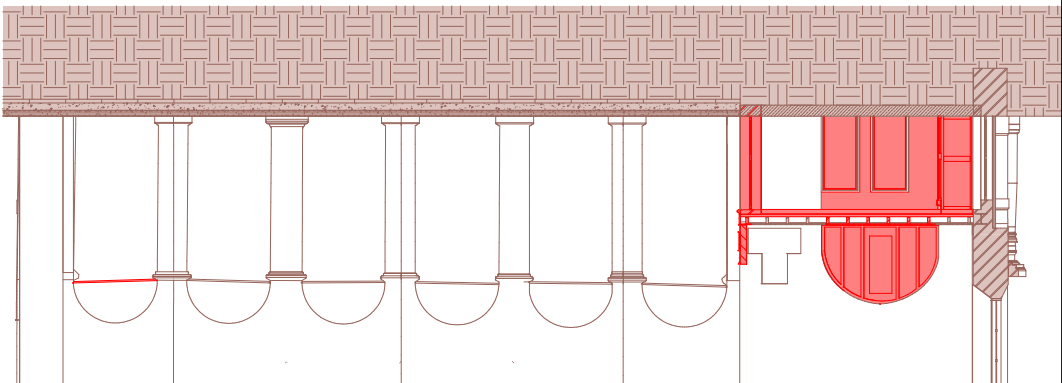


Plafondtekening

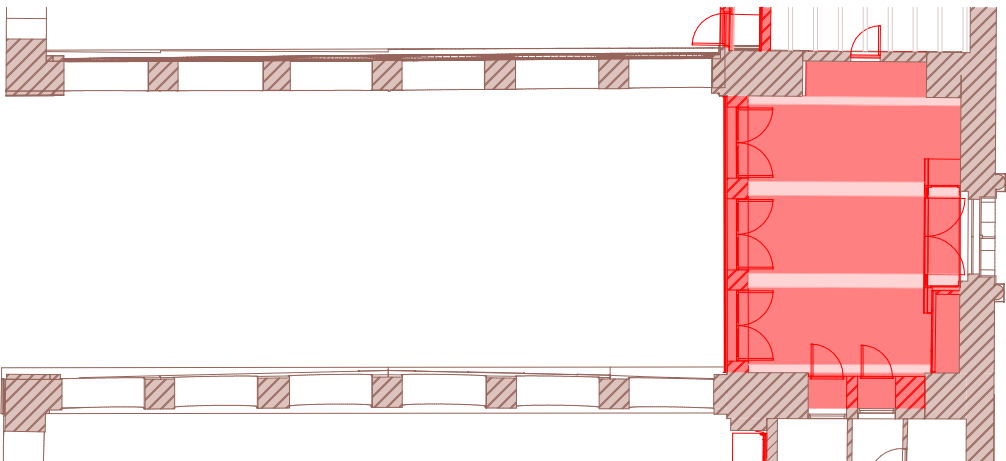

1ste verdieping

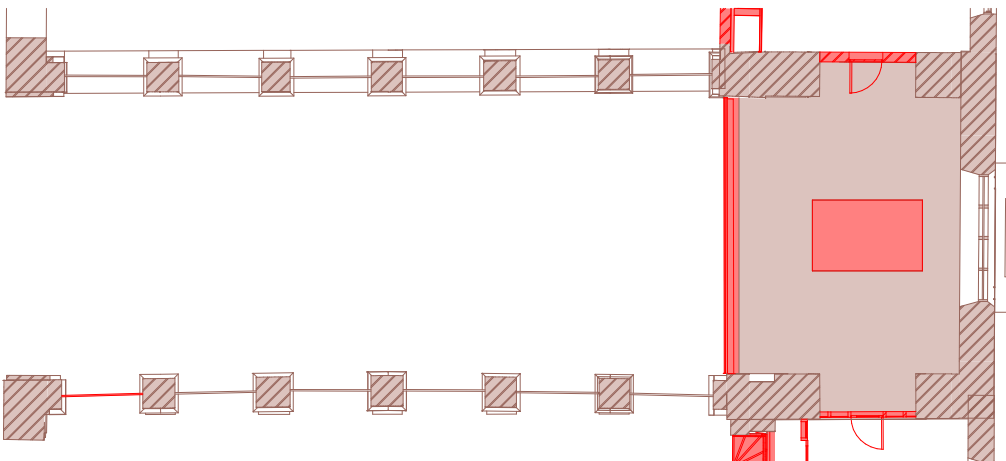

Begane grond

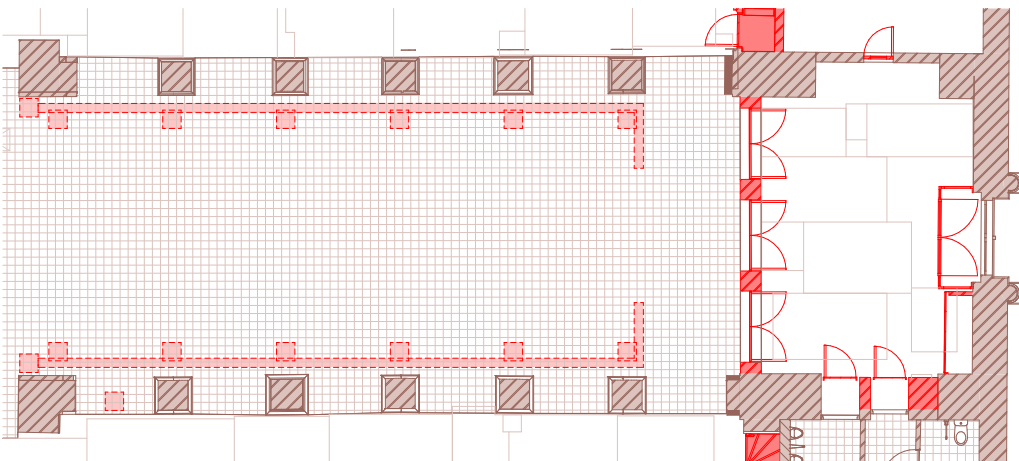

VAN
HOOGEVEST
ARCHITECTEN

Westingel 9
3811 BA Amersfoort
bureau@vanhoogevest.nl
T 0031 33 4631705


Project : Verbouw Janskerk
Adres : Janskerkhof 26, 3512 BN Utrecht
Projectnr. : 23-2307
Tekening : SL-01
Inpassing collegezalen
Slooptekeningen
Schal : 1 : 100 A2
Status : Definitief
Datum : 24-10-2025

MAATVOERING IN HET WERK CONTROLEREN




Situatieschets 1 : 1000




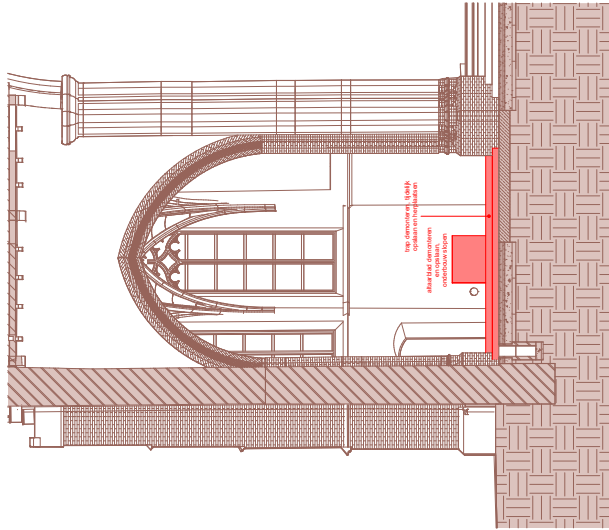


Aanzicht entree

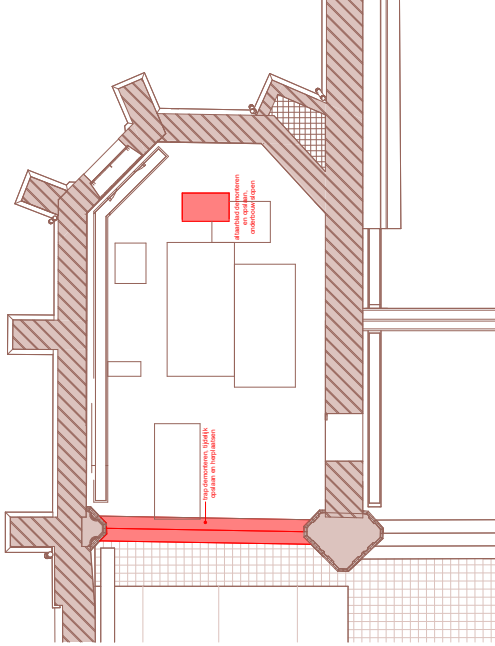


Begane grond

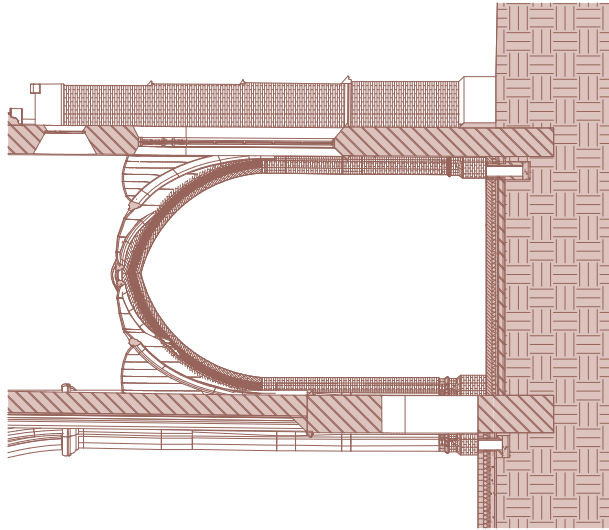

dwarsdoorsnede

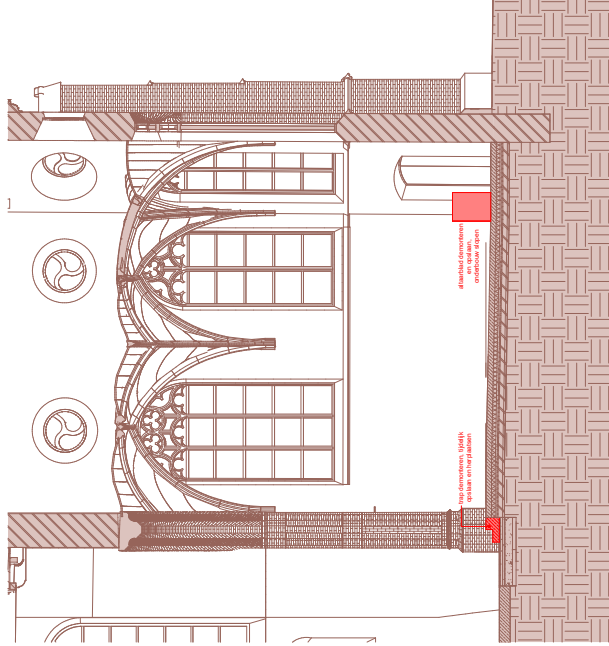


Langdoorsnede

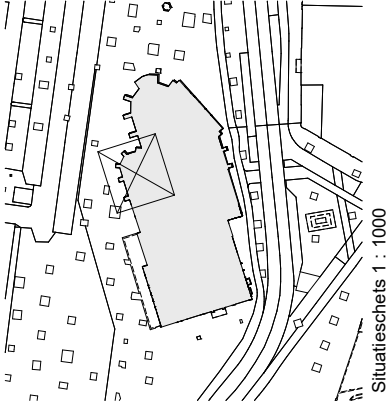

Situatieschets 1 : 1000

Wijz. A 10-12-2025 De slootekapel van het Albaar is gewijzigd.

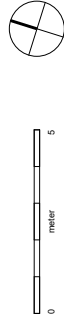


MAATVOERING IN HET WERK CONTROLEREN

Project : Verbouw Janskerk
Adres : Janskerkhof 26, 3512 BN Utrecht
Projectnr. : 23-2307
Tekening : SL-02
Slootekeningen
Schaal : 1 : 100 A2
Status : Definitief
Datum : 24-10-2025




VAN
HOOGEVEST
ARCHITECTEN


Westingel 9
3811 BA Amersfoort
bureau@vanhoogevst.nl
T 0031 33 4631705

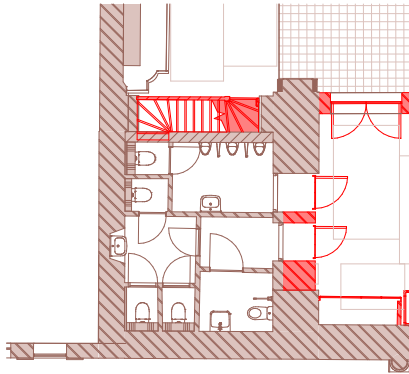


Begane grond

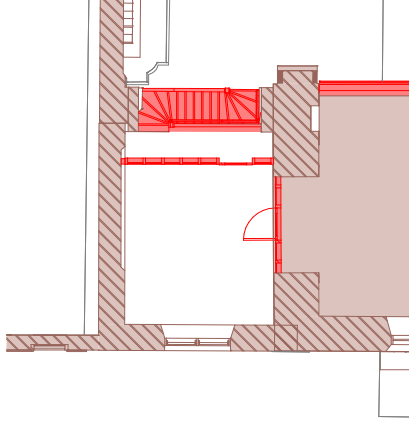


1ste verdieping

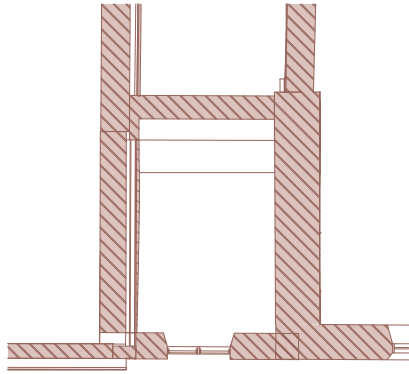


Zolder

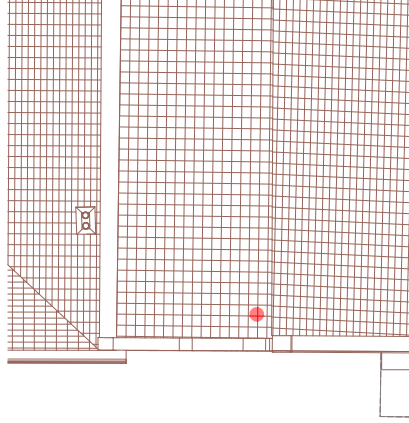


Dak

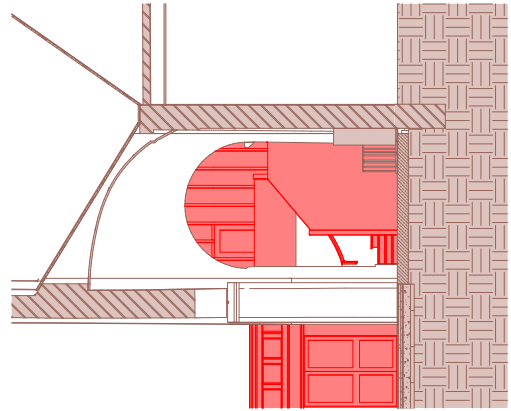


Aanzicht MVA-lift

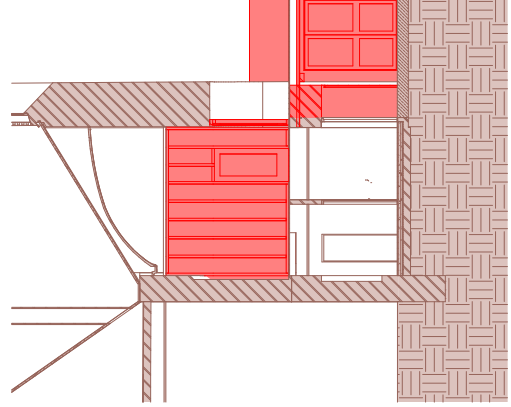

Dwarsdoorsnede

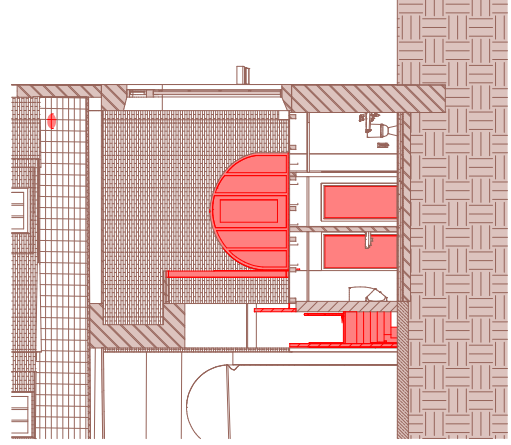

Langsdoorsnede

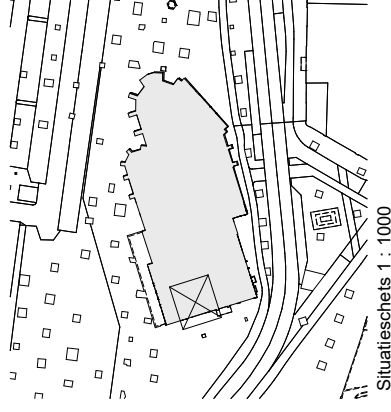

Situatieschets 1 : 1000



0 5
meter


MAATVOERING IN HET WERK CONTROLEREN

Project : Verbouw Janskerk
Adres : Janskerkhof 26, 3512 BN Utrecht
Projectnr. : 23-2307
Tekening : SL-03
Noordbeuk
Slooptekeningen
Schaal : 1 : 100 A2
Status : Definitief
Datum : 24-10-2025




VAN
HOOGEVEST
ARCHITECTEN


Westingel 9
3811 BA Amersfoort
bureau@vanhoogevest.nl
T 0031 33 4631705

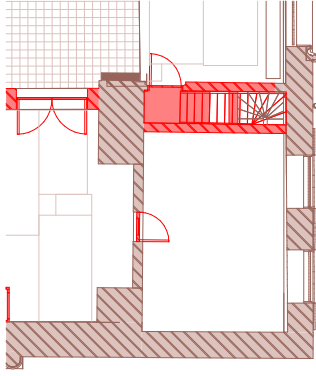


Begane grond

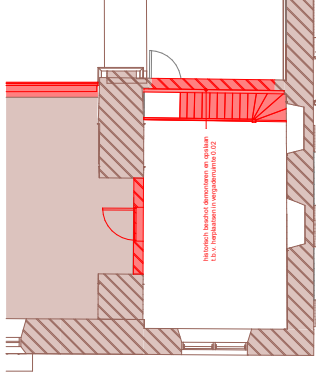


1ste verdieping

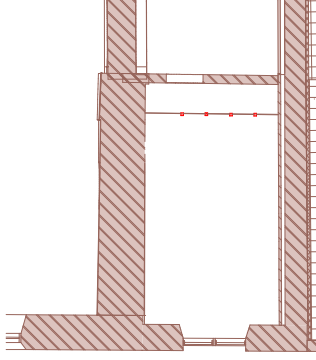


Zolder

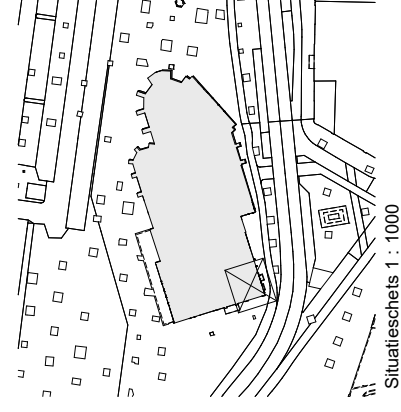


Situatieschets 1 : 1000

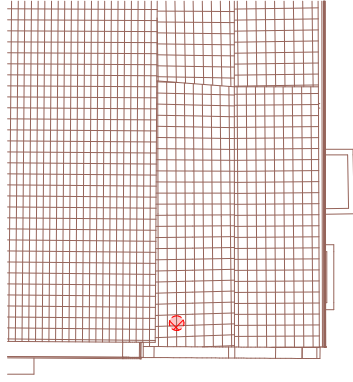


Dakaanzicht

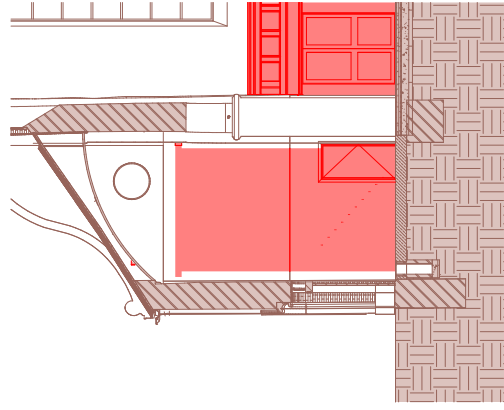

Aanzicht entree

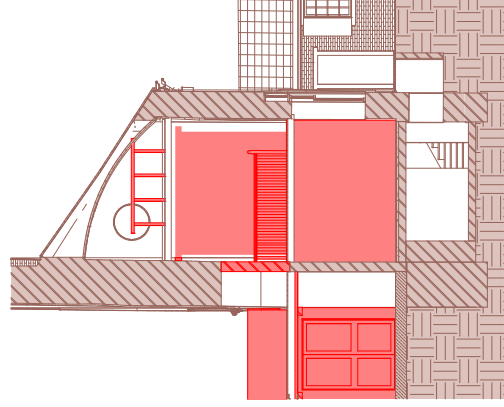

Dwarsdoorsnede

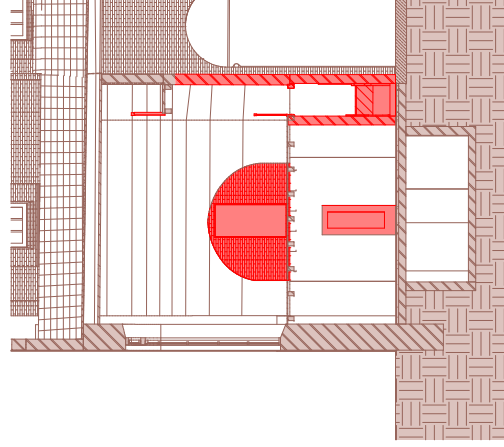

Langsdoorsnede



0 5
meter

MAATVOERING IN HET WERK CONTROLEREN

Project : Verbouw Janskerk
Adres : Janskerkhof 26, 3512 BN Utrecht
Projectnr. : 23-2307
Tekening : SL-04
Slooptekeningen
Schaal : 1 : 100 A2
Status : Definitief
Datum : 24-10-2025



VAN
HOOGEVEST
ARCHITECTEN

Weestingel 9
3811 BA Amersfoort
bureau@vanhoogevest.nl
T 0031 33 4631705