


Vorgevel

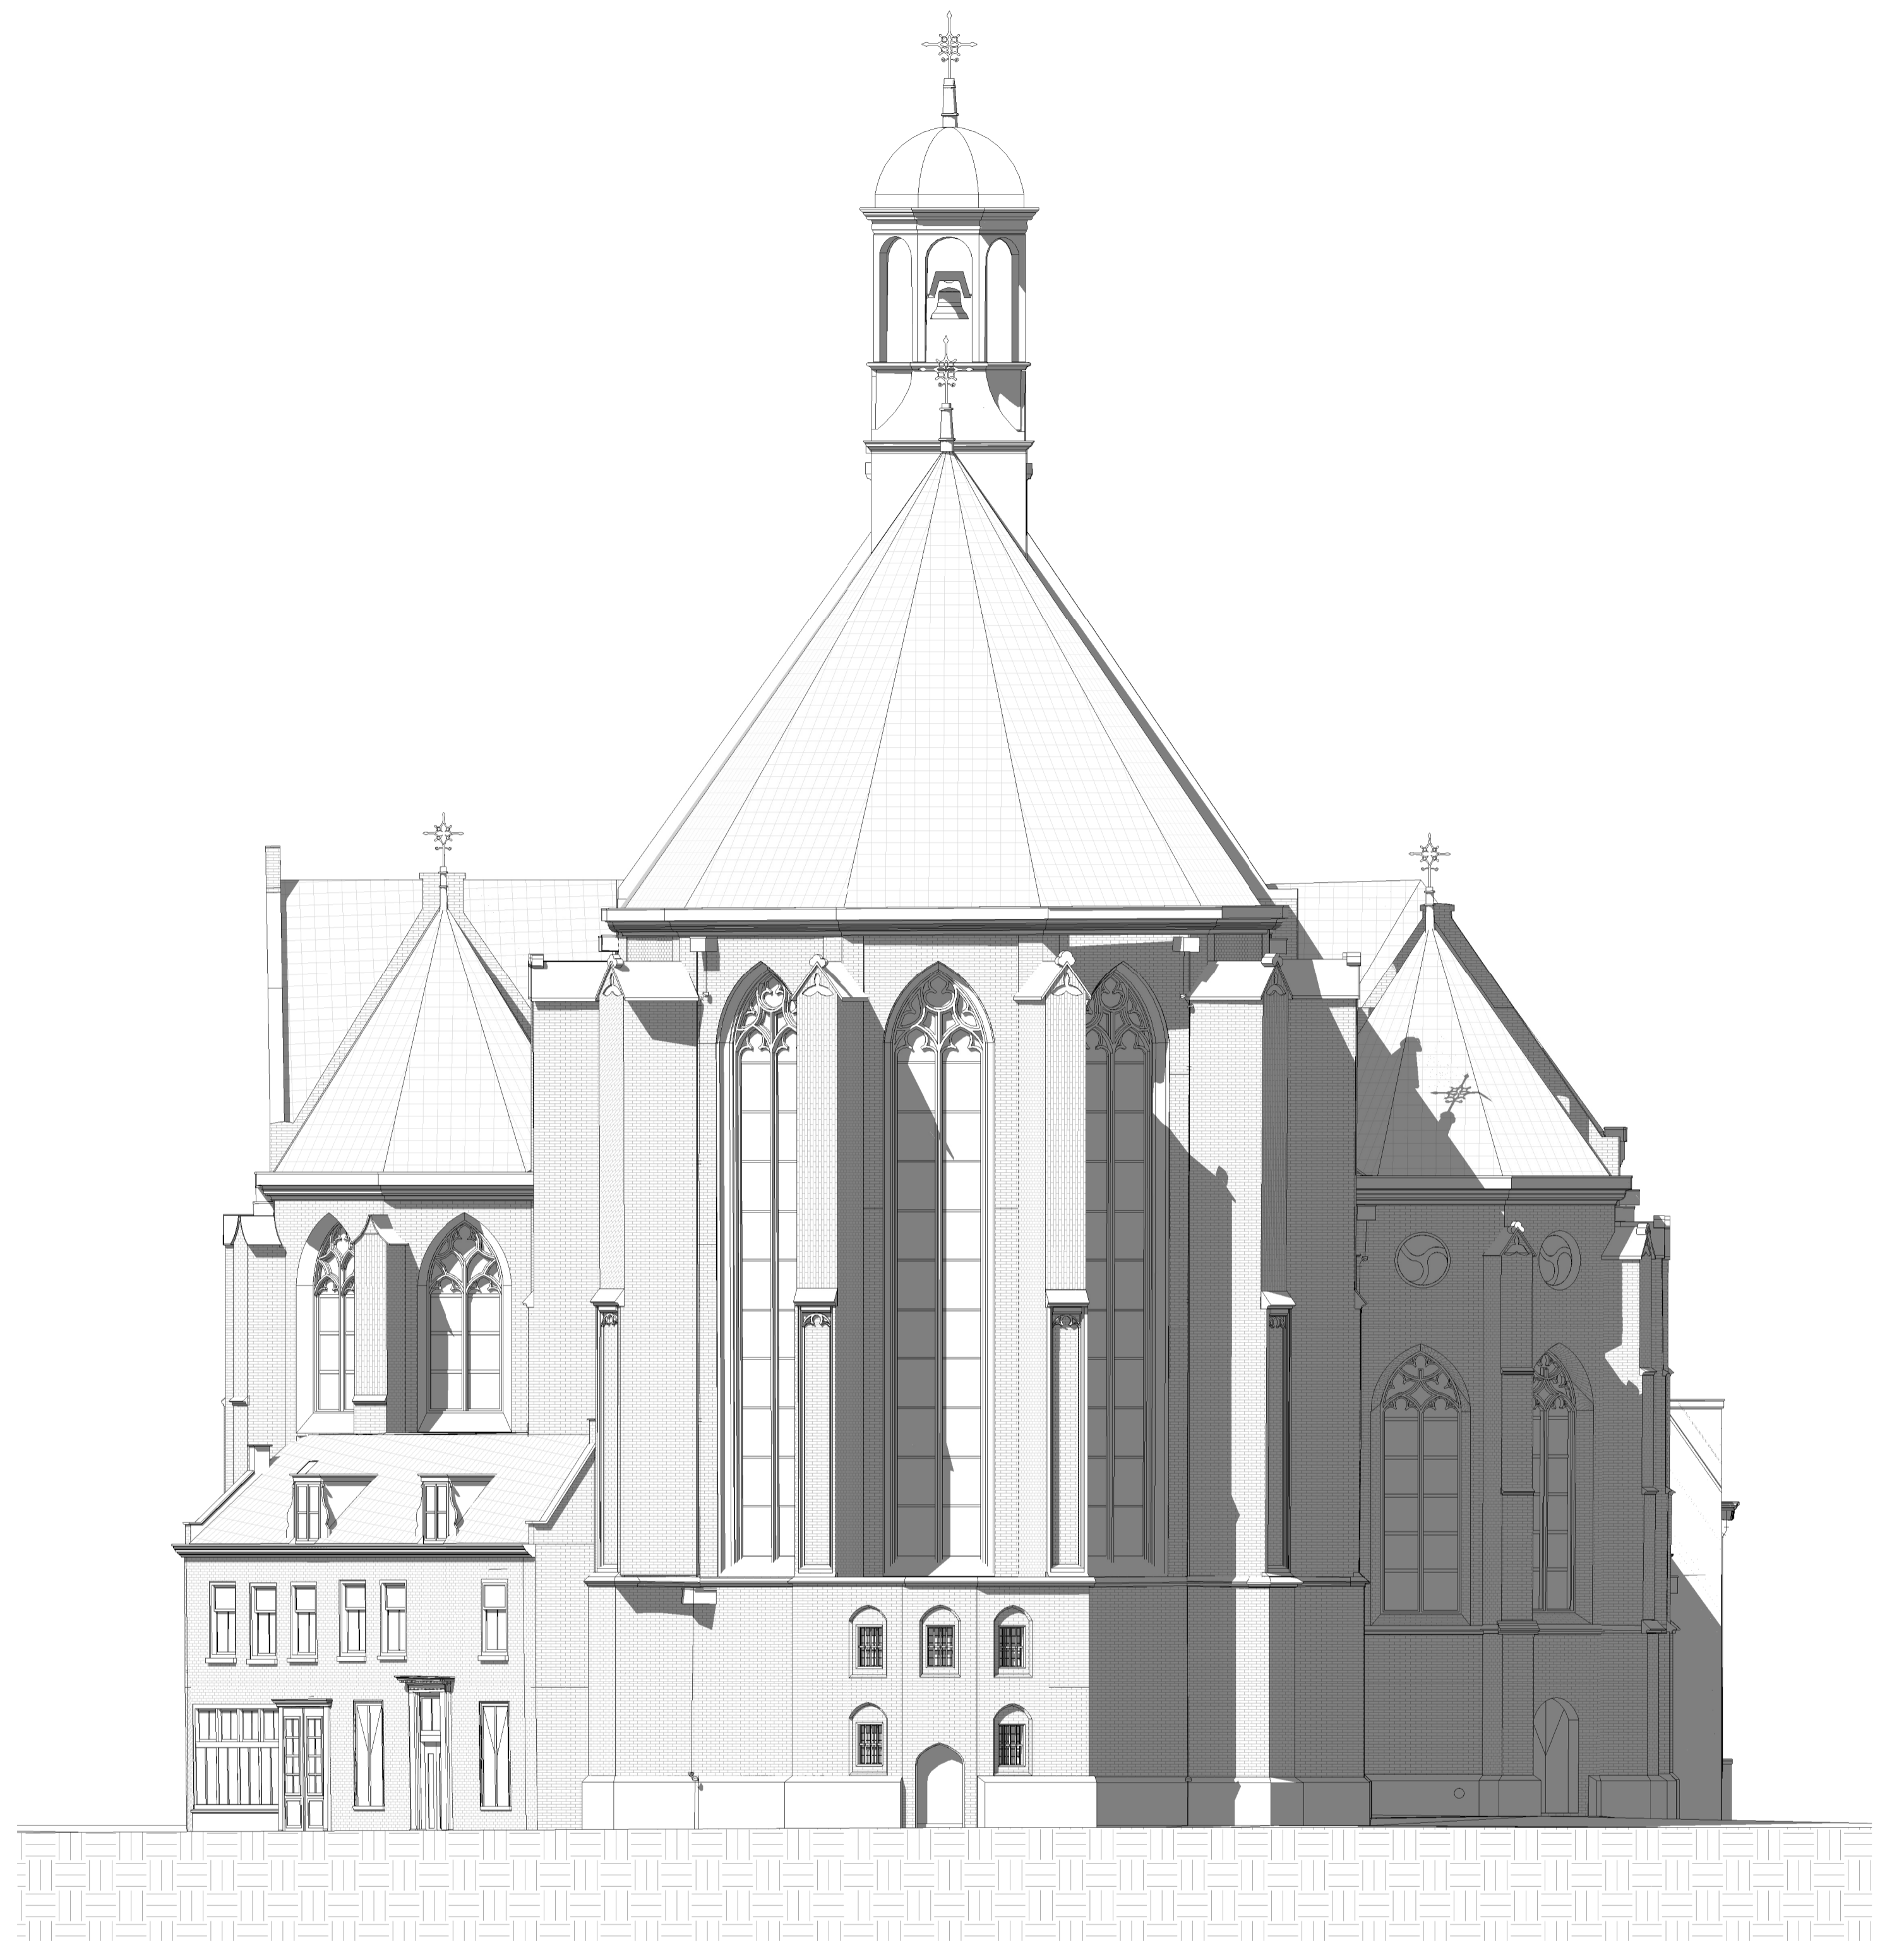

Achtergevel

0 5
meter
MAATVOERING IN HET WERK CONTROLEREN

Project : Verbouw Janskerk
Adres : Janskerkhof 26, 3512 BN Utrecht
Projectnr. : 23-2307
Tekening : BT-10
Gevels bestand
Bestaande toestand
Schaal : 1 : 100 A1
Status : Definitief
Datum : 24-10-2025

VAN
HOOGVEEST
ARCHITECTEN

Westsingel 9
3811 BA Amersfoort
bureau@vanhoogvest.nl
T 0031 33 4631705