




Bezetting: maximaal 350 personen
Oppervlakte: 1523m² (exclusief kosterswoning), waarvan
-Bijeenkomstfunctie <1000m²,
-Overige gebruiksfunctie en onderwijsfunctie (>523m²)
Brandslanghaspels, blustoestellen, noodverlichting, vluchtrouteaanduiding, panieksluitingen , stadsverwarming
Brandmeldinstallatie (NEN2035), ontruimingsalarminstallatie (NEN2575)
Droge sprinkler in het dak (geen wijziging)
Wel brandscheiding tussen kerk en kosterswoning

Brandgedrag materialen		
ONDERDEEL	BRANDKLASSE	ROOKKLASSE
Constructie binnenoppervlak	Klasse D _{fl}	Klasse s2
Constructie buitenoppervlak	Klasse D _{fl}	-
Buitenkozijn (incl. vulling)	Klasse D _{fl}	-
Lateien gevelmetselwerk	Klasse D _{fl}	Klasse s2
Bovenzijde trap	Klasse D _{fl}	Klasse s _{1fl}
Dak	Niet brandgevaarlijk	-

Voor afwerkingen zie kleuren materialen staat DOC-02

Grafzerken & kelders

Grafzerken _____
Grafkelders — — —

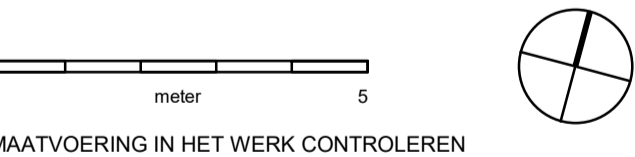

Project : Huisvesting PTHU
Adres : Janskerkhof 26
3512 BN Utrecht
Projectnr. : 23-2307
Tekening : DO-02
Begane grond

Schaal : 1 : 100
Status :


Datum : 22-04-2018

Vijziging . A .
B :

0 :
E :
= :



Vestsingel 9
3811 BA Amersfoort
bureau@vanhoogevervest.nl
+31 33 4631705

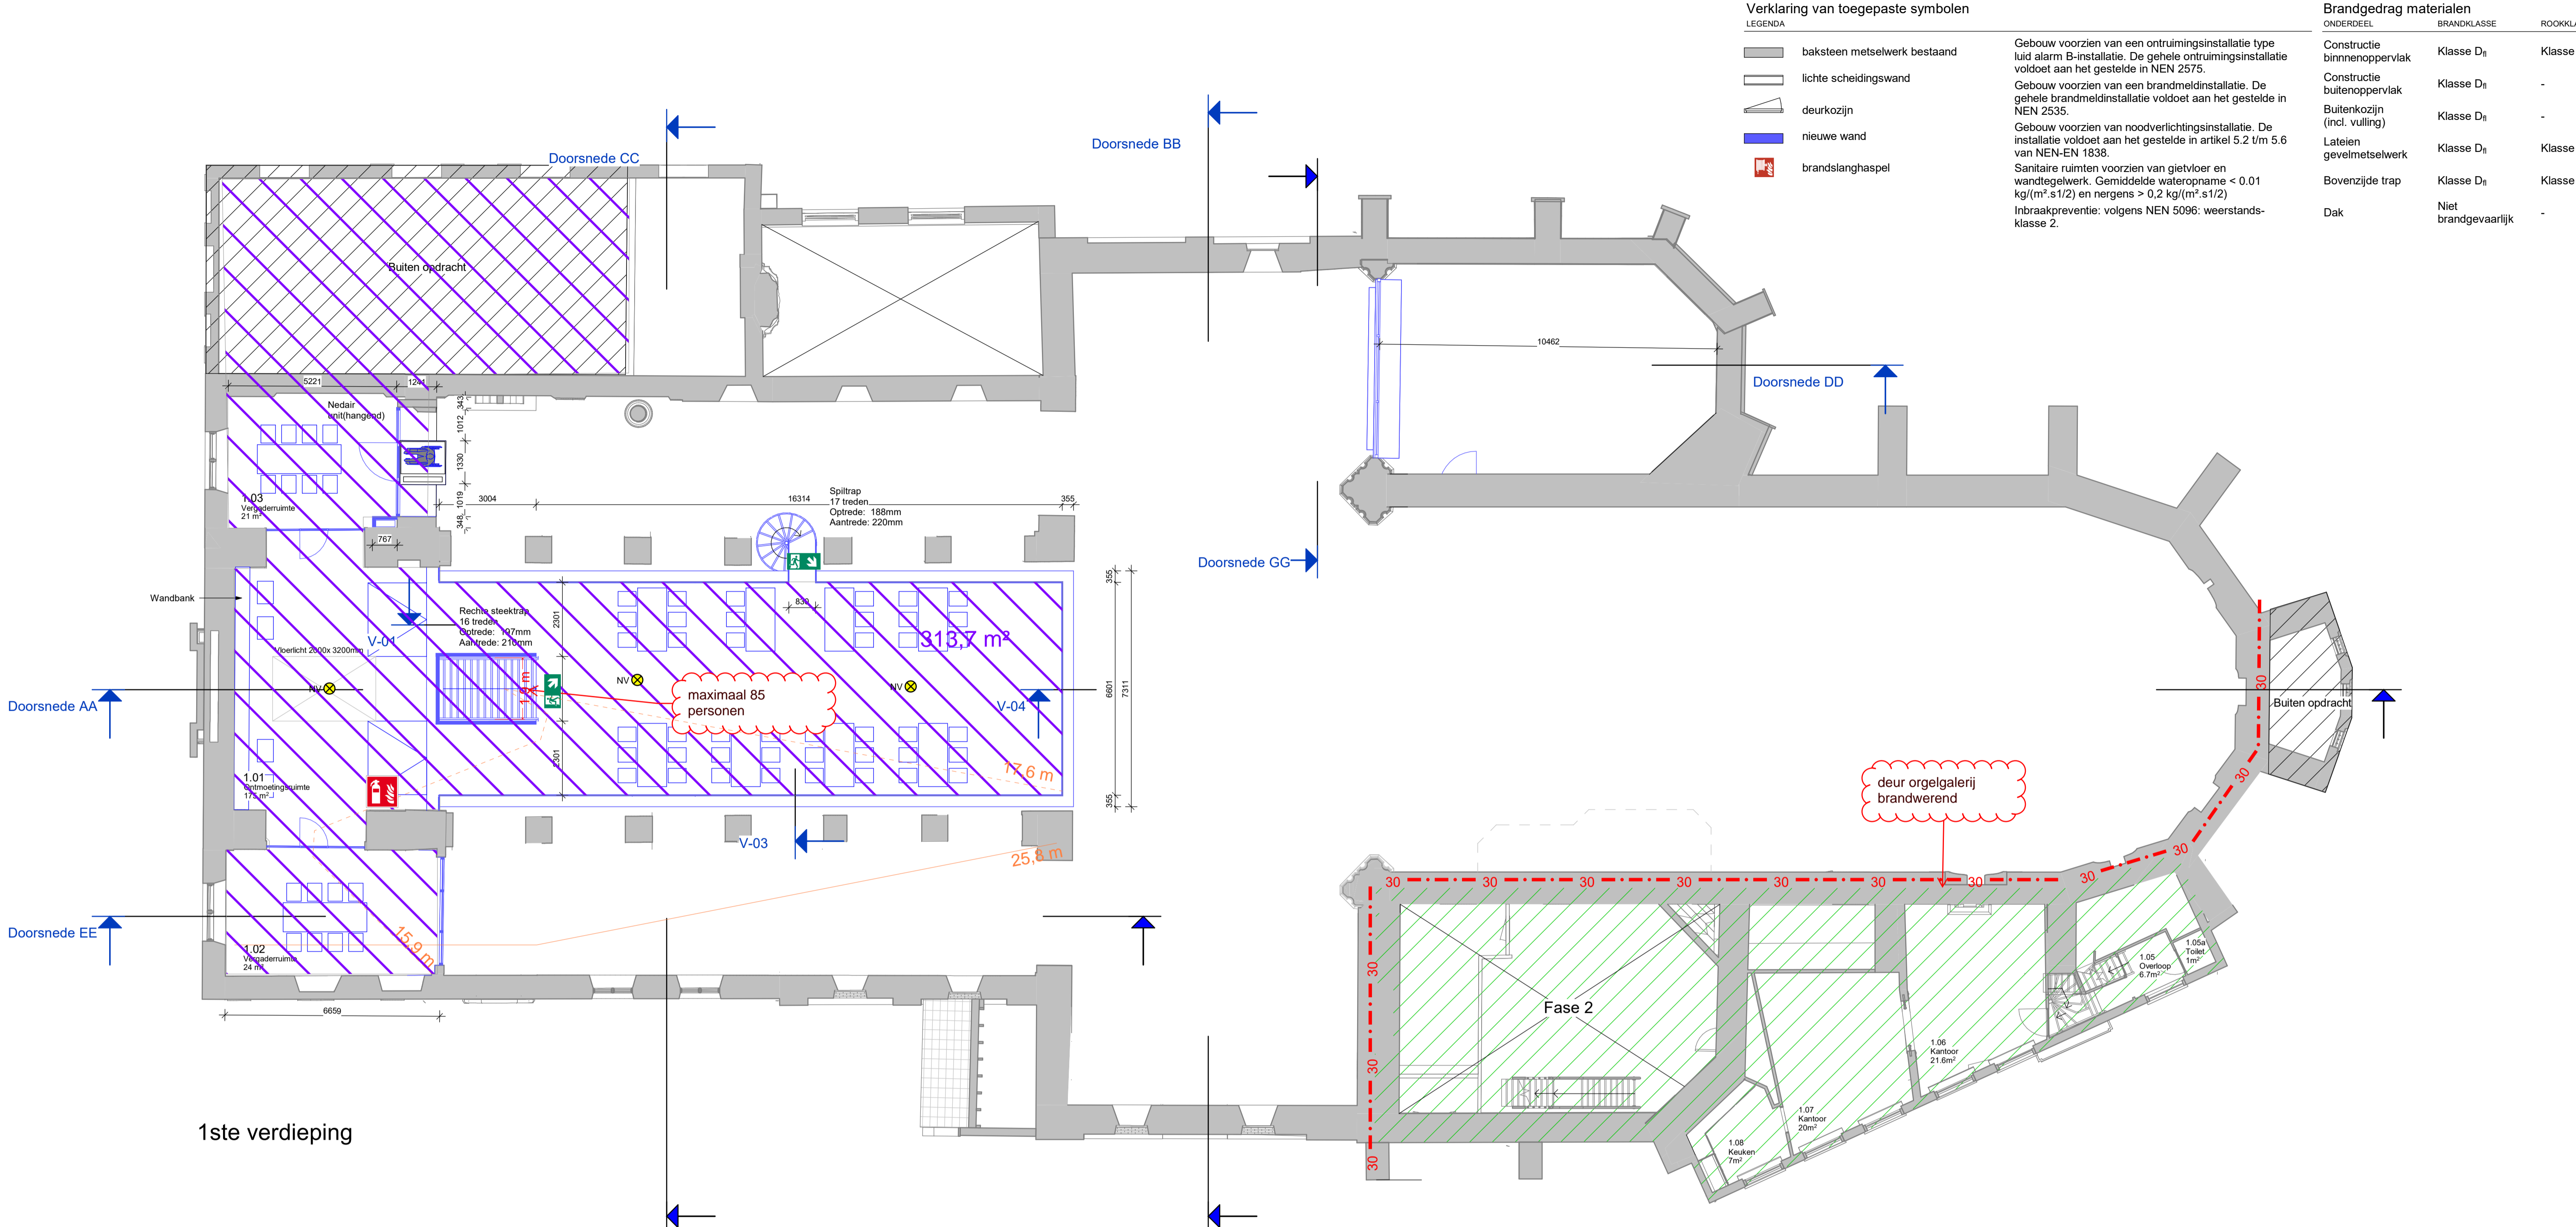

Verklaring van toegepaste symbolen

LEGENDA

- baksteen metselwerk bestaand
- lichte scheidingswand
- deurkozijn
- nieuwe wand
- brandslanghaspel


Gebouw voorzien van een ontruimingsinstallatie type luid alarm B-installatie. De gehele ontruimingsinstallatie voldoet aan het gestelde in NEN 2575.
Gebouw voorzien van een brandmeldinstallatie. De gehele brandmeldinstallatie voldoet aan het gestelde in NEN 2535.
Gebouw voorzien van noodverlichtingsinstallatie. De installatie voldoet aan het gestelde in artikel 5.2 t/m 5.6 van NEN-EN 1838.
Sanitaire ruimten voorzien van gietvloer en wandtegels. Gemiddelde wateropname < 0,01 kg/(m².s1/2) en nergens > 0,2 kg/(m².s1/2)
Inbraakpreventie: volgens NEN 5096: weerstands-klasse 2.

Brandgedrag materialen

ONDERDEEL	BRANDKLASSE	ROOKKLASSE
Constructie binnenoppervlak	Klasse D _{fl}	Klasse s2
Constructie buitenoppervlak	Klasse D _{fl}	-
Buitenkozijn (incl. vulling)	Klasse D _{fl}	-
Lateien gevelmetselwerk	Klasse D _{fl}	Klasse s2
Bovenzijdse trap	Klasse D _{fl}	Klasse s1 _{fl}
Dak	Niet brandgevaarlijk	-


1ste verdieping

Voor afwerkingen zie kleur-
en materialen staat DOC-02

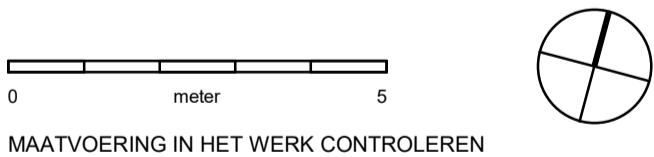


Project : Huisvesting PTHU
Adres : Janskerkhof 26
3512 BN Utrecht
Projectnr. : 23-2307
Tekening : DO-03
1ste verdieping

Schaal : 1 : 100
Status :
Datum : 22-04-2025
Wijziging : A : D :
B : E :
C : F :

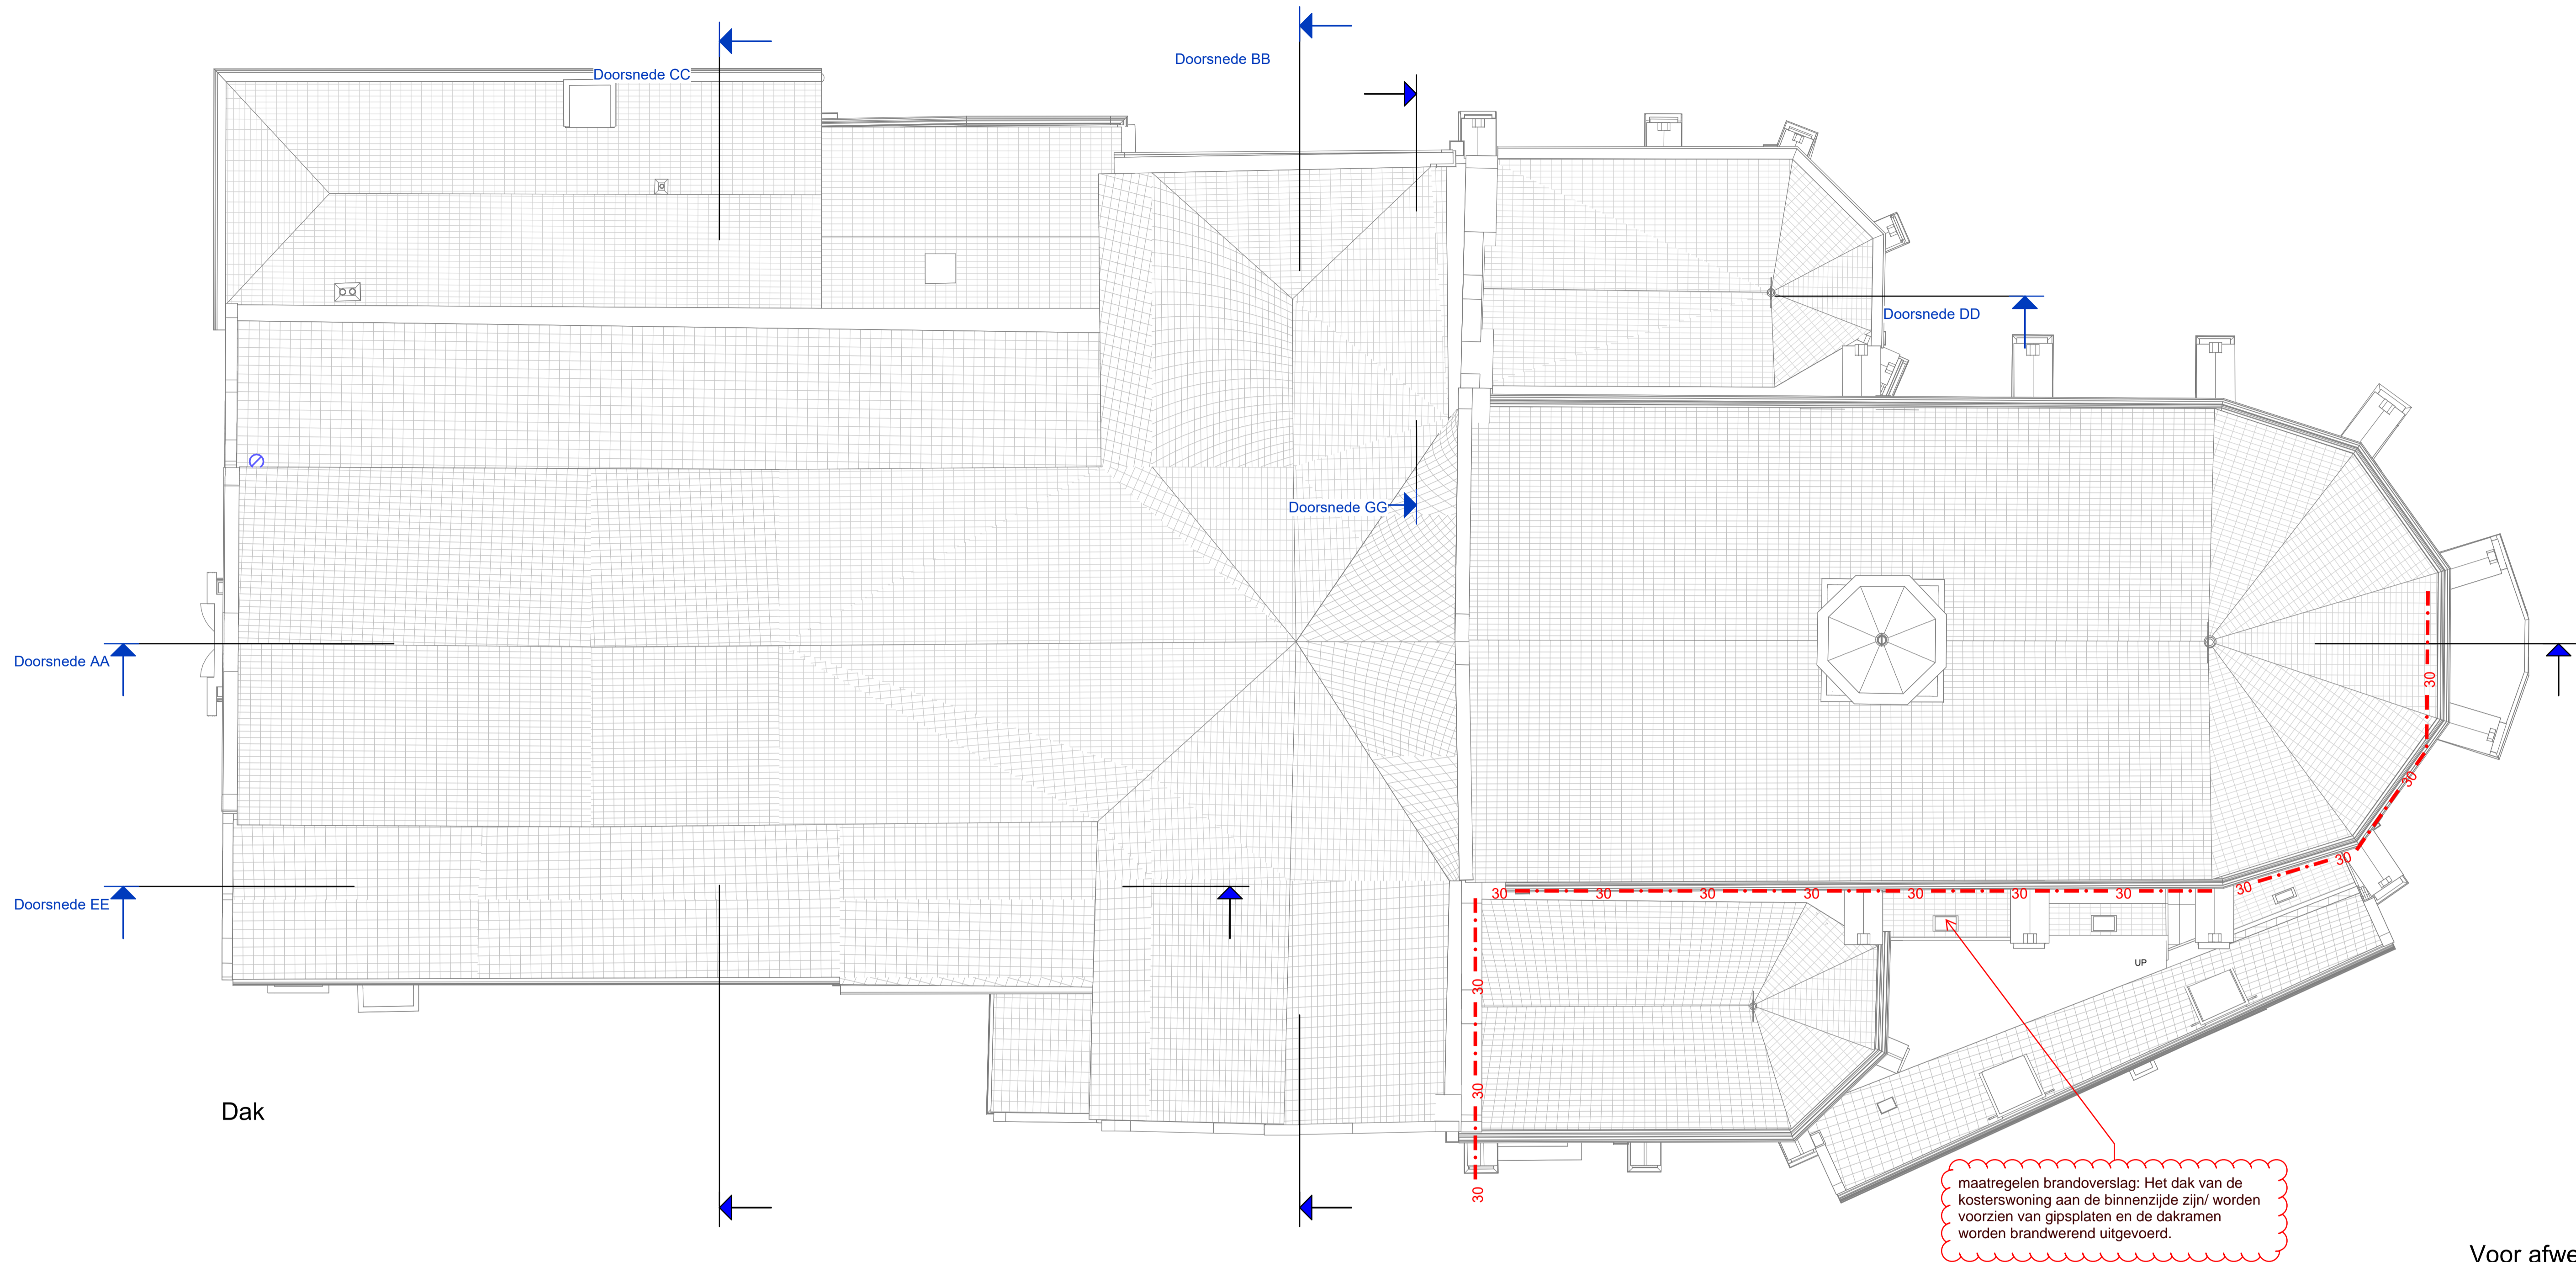

Voor afwerkingen zie kleur-
en materialen staat DOC-02

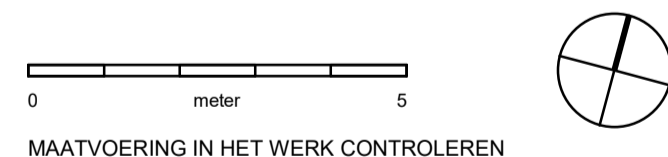

Project : Huisvesting PThU
Adres : Janskerkhof 26
3512 BN Utrecht
Projectnr. : 23-2307
Tekening : DO-06
Dak

Schaal : 1 : 100
Status :
Datum : 22-04-2025
Wijziging : A :
B :
C :
D :
E :
F :



Westsingel 9
3811 BA Amersfoort
bureau@vanhoogevest.nl
T 0031 33 4631705