




Begane grond

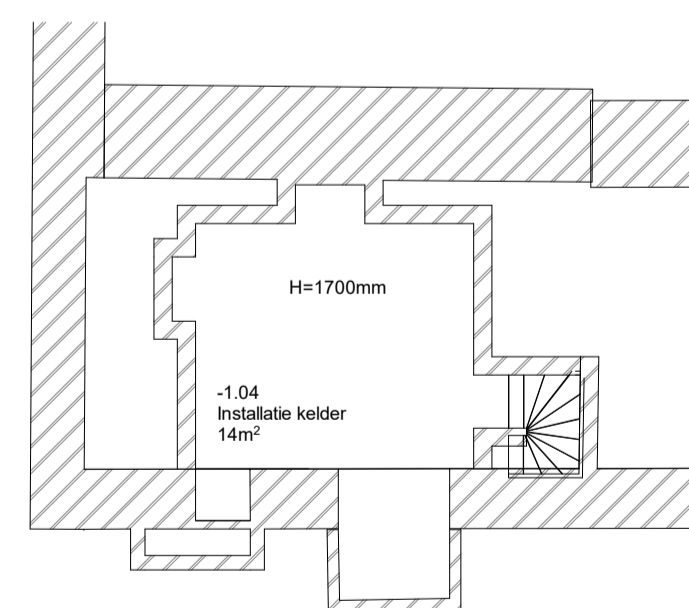

Kelder

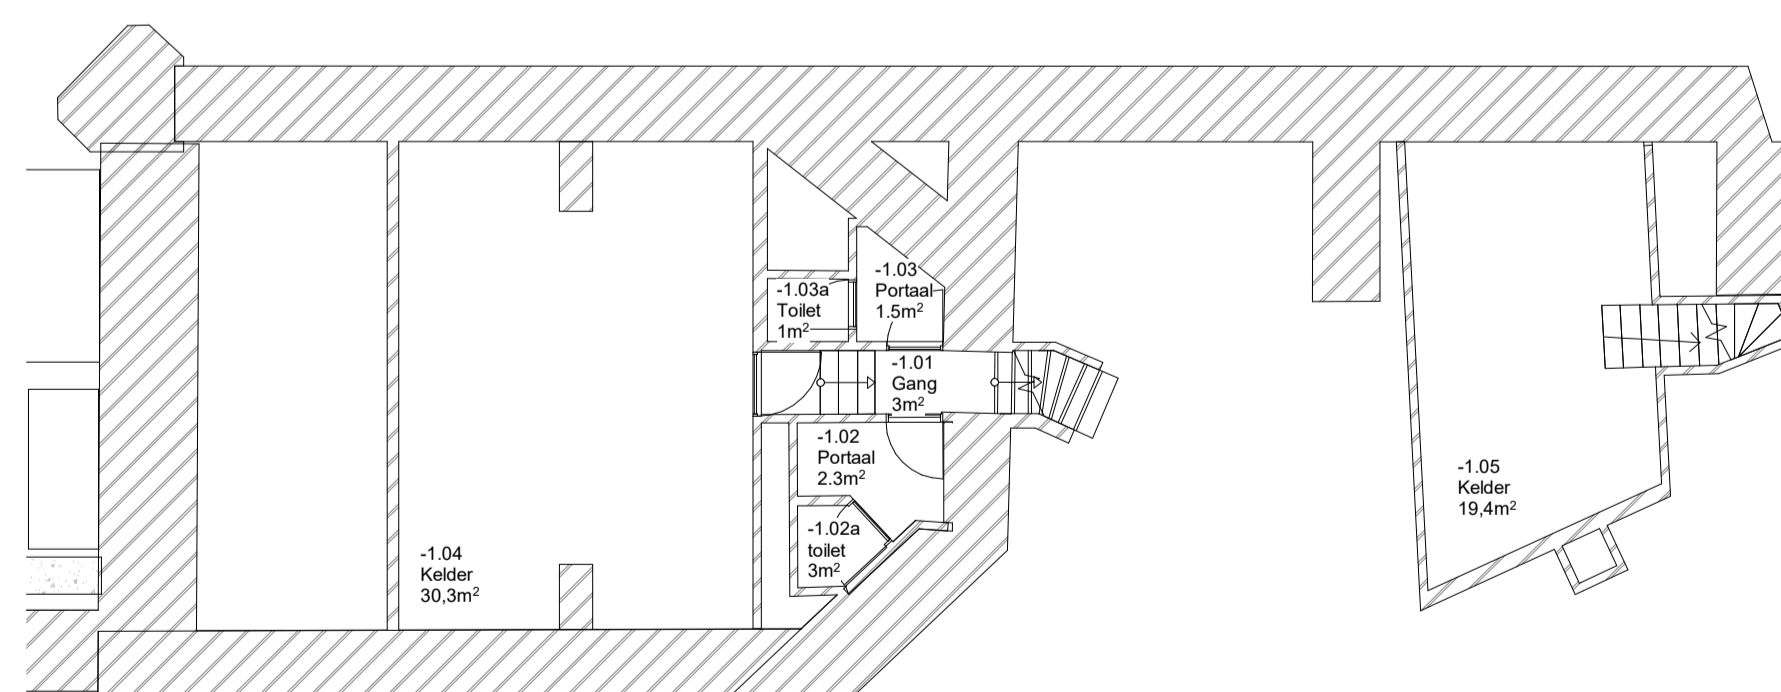

Kelder

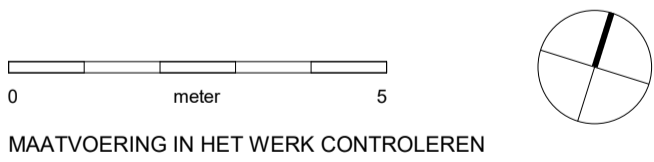

Project : Verbouw Janskerk  
Adres : Janskerkhof 26, 3512 BN Utrecht  
Projectnr. : 23-2307  
Tekening : BT-02  
Begane grond  
Bestaande toestand  
Schaal : 1 : 100 A1  
Status : Definitief  
Datum : 24-10-2025



Westsingel 9  
3811 BA Amersfoort  
bureau@vanhoogeverst.nl  
T 0031 33 4631705