

Verklaring van toegepaste symbolen

LEGENDA


- baksteen metselwerk bestaand
- lichte scheidingswand
- deurkozijn
- nieuwe wand
- zelfsluitende deur, 30 minuten WBDBO

Gebouw voorzien van een ontruimingsinstallatie type luid alarm B-installatie. De gehele ontruimingsinstallatie voldoet aan het gestelde in NEN 2575.  
Gebouw voorzien van een brandmeldinstallatie. De gehele brandmeldinstallatie voldoet aan het gestelde in NEN 2535.  
Gebouw voorzien van noodverlichtingsinstallatie. De installatie voldoet aan het gestelde in artikel 5.2 t/m 5.6 van NEN-EN 1838.  
Sanitaire ruimten voorzien van gietvloer en wandtegels. Gemiddelde wateropname < 0,01 kg/(m².s1/2) en nergens > 0,2 kg/(m².s1/2)  
Inbraakpreventie: volgens NEN 5096: weerstands-klasse 2.


Brandgedrag materialen

ONDERDEEL	BRANDKLASSE	ROOKKLASSE
Constructie binnenoppervlak	Klasse D <sub>fl</sub>	Klasse s2
Constructie buitenoppervlak	Klasse D <sub>fl</sub>	-
Buitenkozijn (incl. vulling)	Klasse D <sub>fl</sub>	-
Lateien gevelmetselwerk	Klasse D <sub>fl</sub>	Klasse s2
Bovenzijde trap	Klasse D <sub>fl</sub>	Klasse s1 <sub>fl</sub>
Dak	Niet brandgevaarlijk	-


**begane grond 119 personen tijdens regulier gebruik doordeweeks**  
**1e verdieping 90 personen**  
**daarmee regulier 209 personen tijdens collegedagen**  
**Maximaal 350 personen tijdens een event, verspreid over begane grond en verdieping (waarbij op de verdieping maximaal 90)**

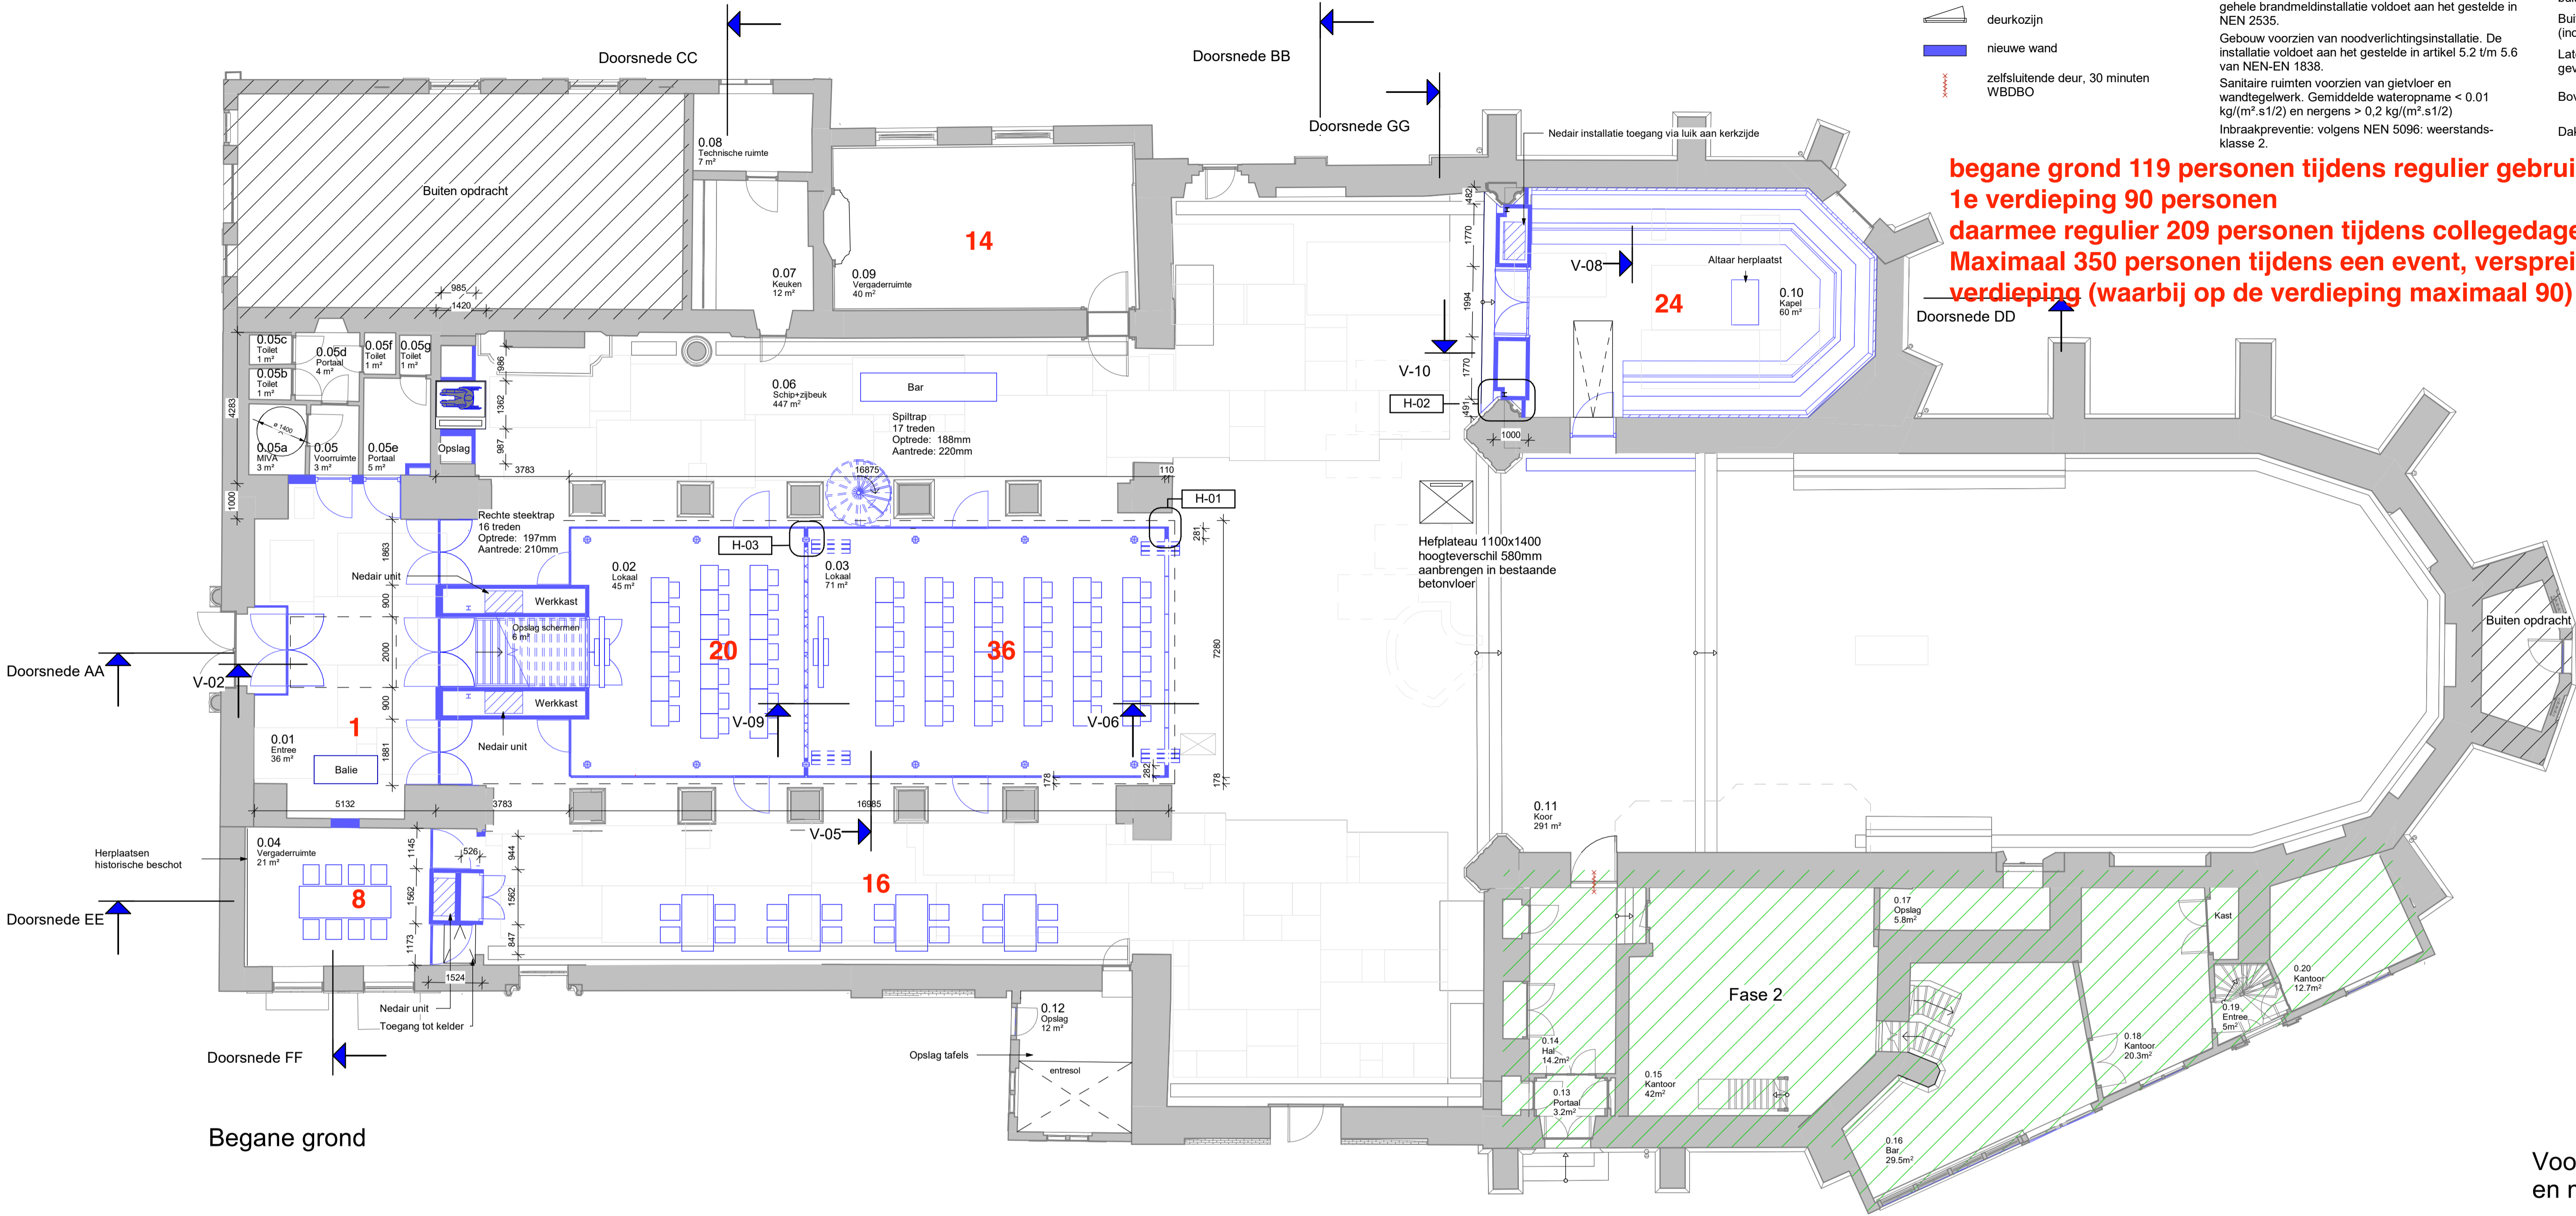

Begane grond

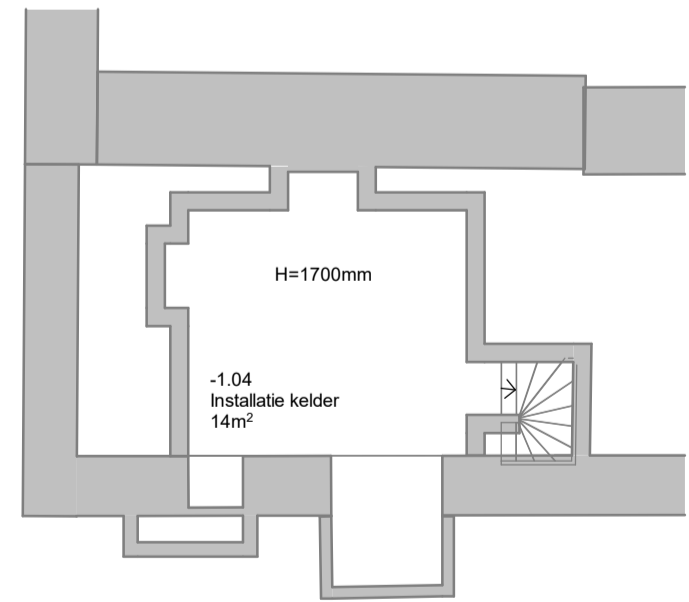

Kelder

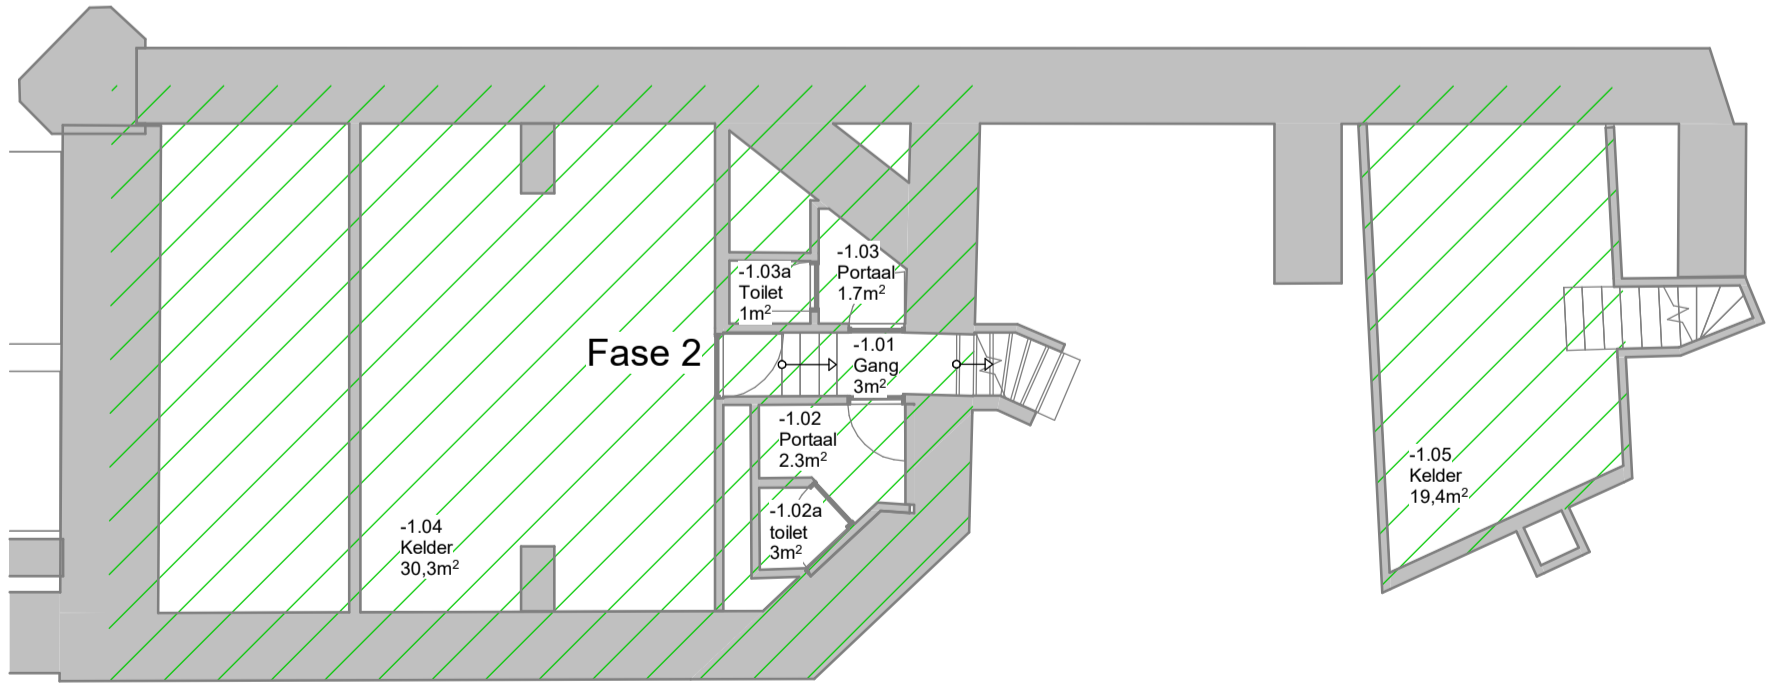

Kelder

Voor afwerkingen zie kleuren-  
en materialen staat DOC-02

Grafzerken & kelders

- Grafzerken
- Grafkelders

0 1 2 3 4 5  
meter  
MAATVOERING IN HET WERK CONTROLLEREN

Project : Huisvesting PTHu  
Adres : Janskerkhof 26  
3512 BN Utrecht  
Projectnr. : 23-2307  
Tekening : DO-02  
Begane grond

Schaal : 1 : 100  
Status :  
Datum : 17-04-2025  
Wijziging : A : 03-07-2025 D :  
B : E :  
C : F :



Westsingel 9  
3811 BA Amersfoort  
bureau@vanhoogevest.nl  
T 0031 33 4631705