




Kelder

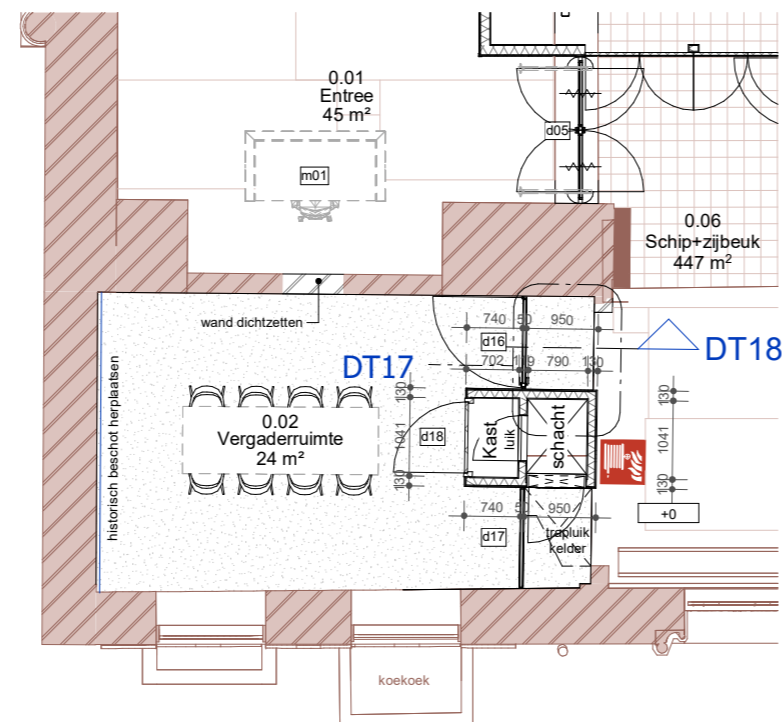


Begane grond

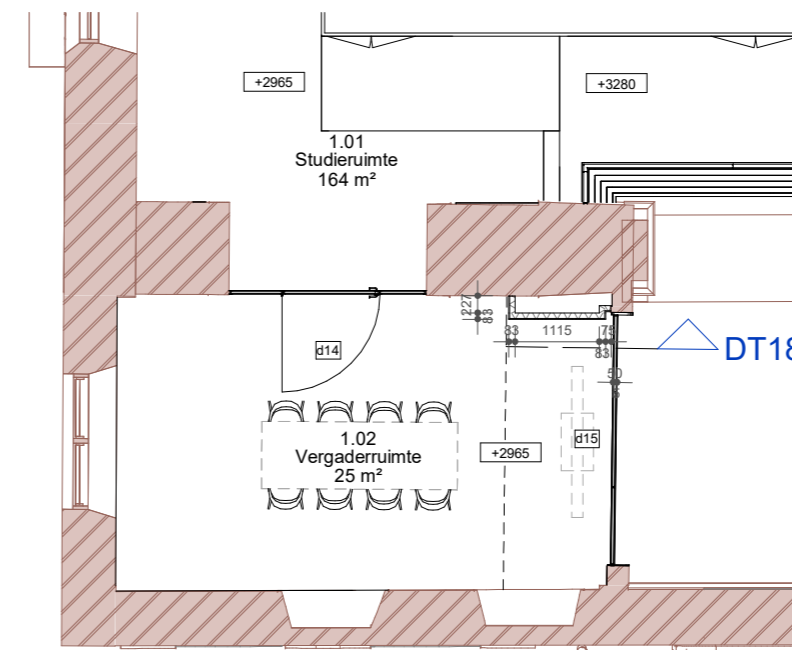


1ste verdieping

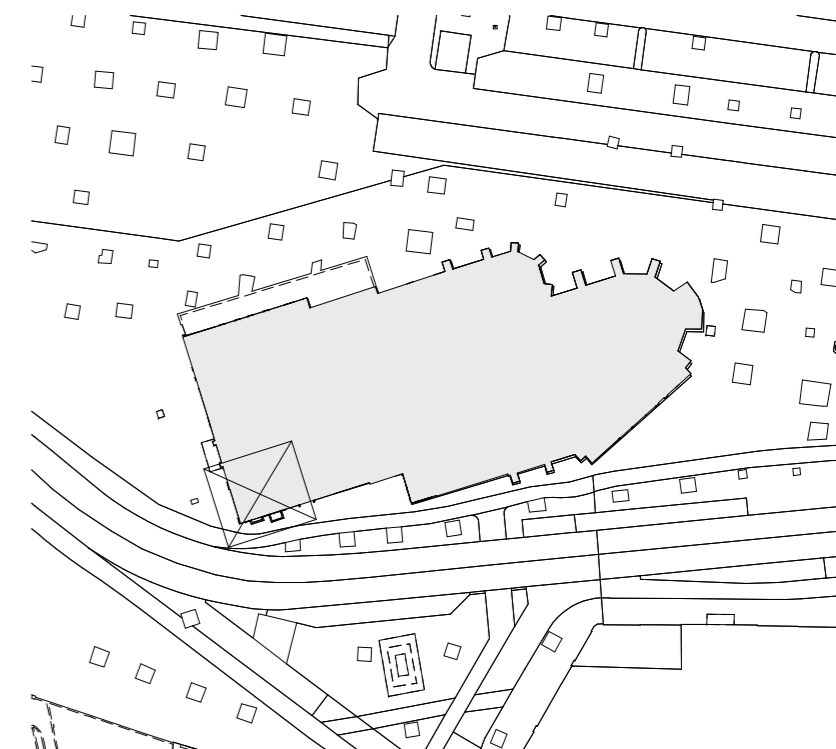


Situatieschets 1 : 1000

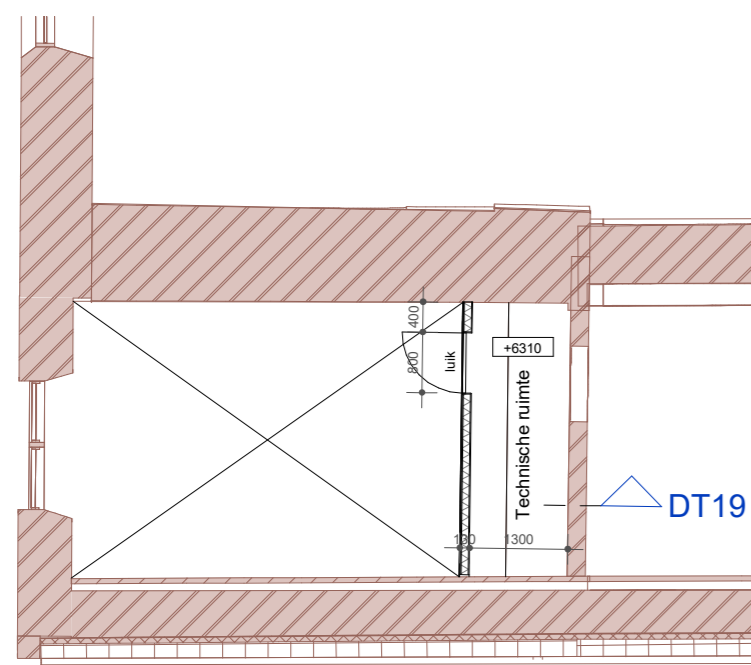


Zolder

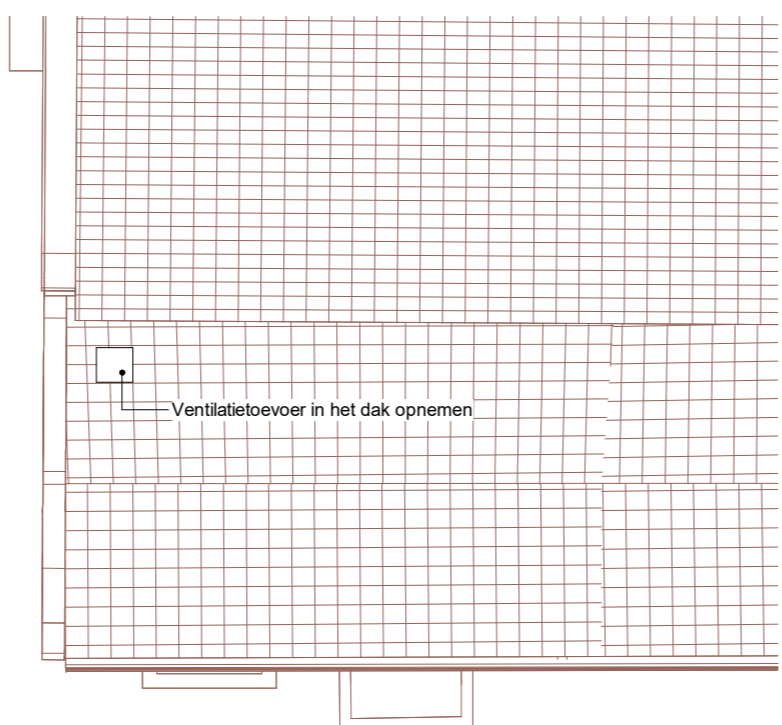


Dakaanzicht

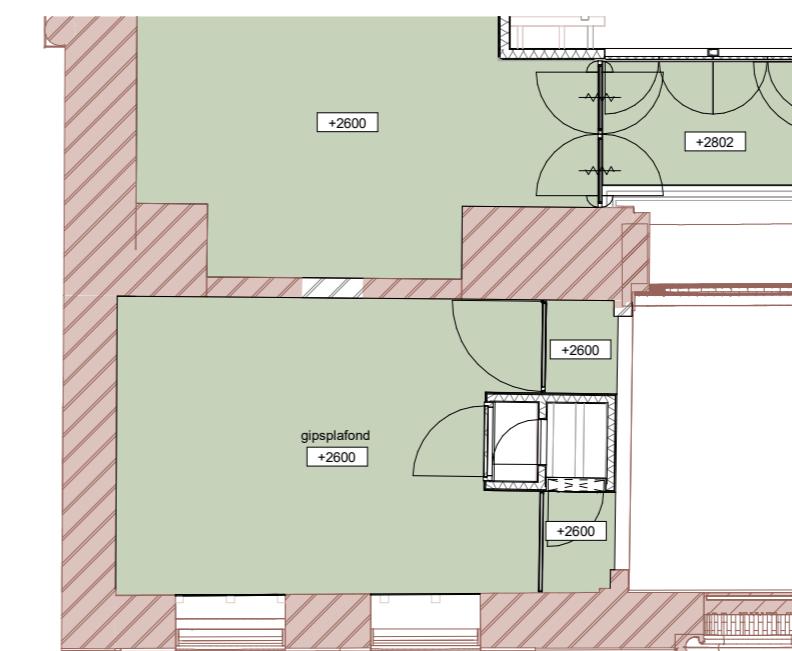


Plafond begane grond

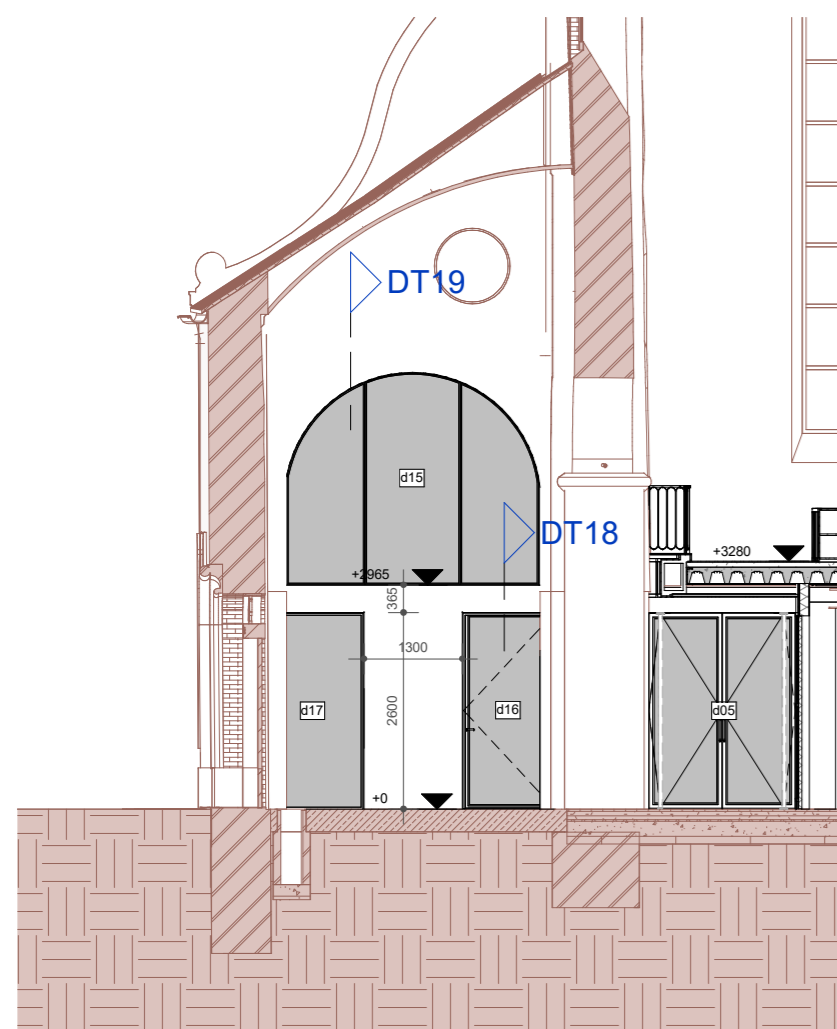

Aanzicht entree

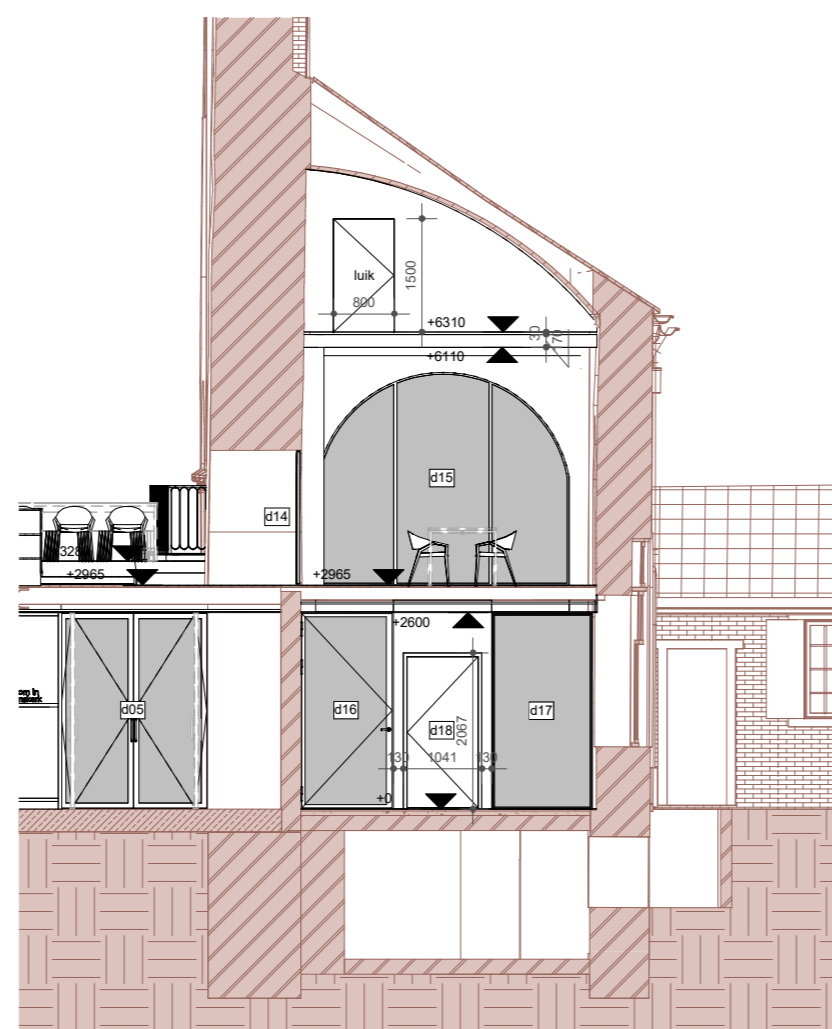

Dwarsdoorsnede

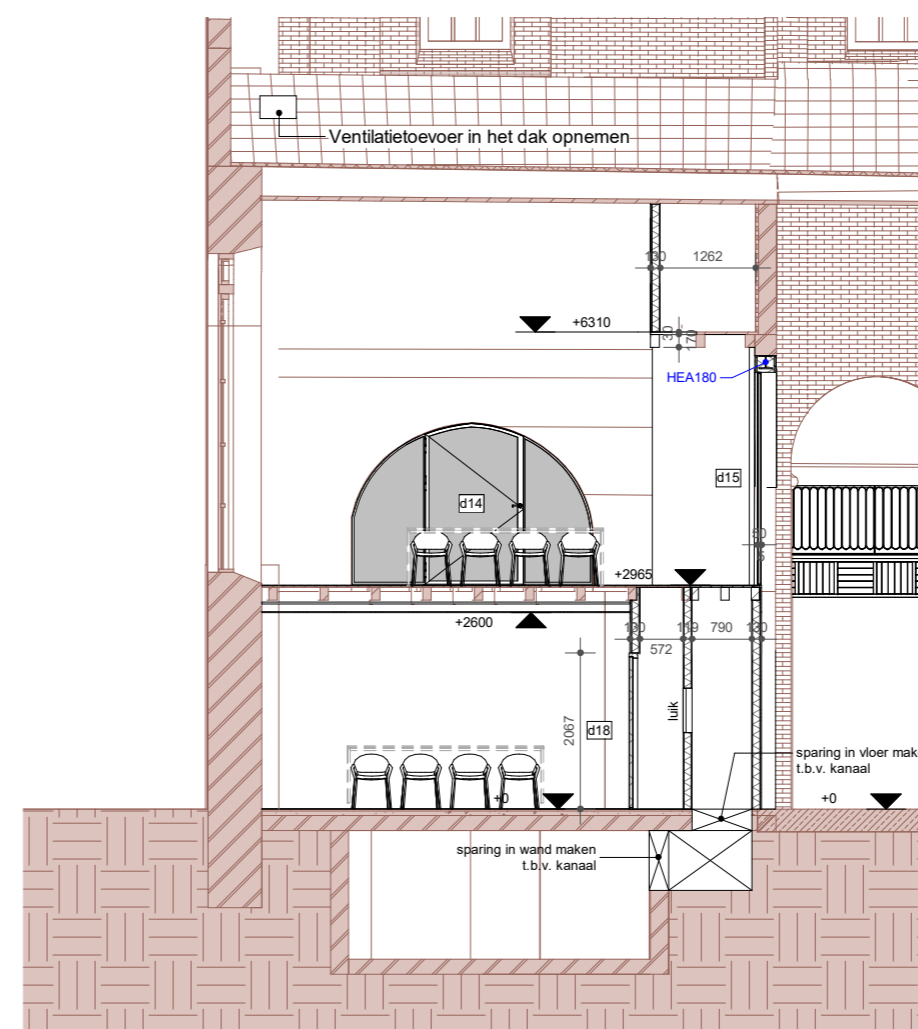

Langdoorsnede



MAATVOERING IN HET WERK CONTROLLEREN

Project : Verbouw Janskerk
Adres : Janskerkhof 26, 3512 BN Utrecht
Projectnr. : 23-2307
Tekening : UO-11
Zuidbeuk
Uitvoeringsontwerp
Schaal : 1 : 100 A2
Status : Definitief
Datum : 12-12-2025



Westsingel 9
3811 BA Amersfoort
bureau@vanhoogevest.nl
T 0031 33 4631705