

Verklaring van toegepaste symbolen

LEGENDA

- baksteen metselwerk bestaand
- lichte scheidingswand
- deurkozijn
- nieuwe wand
- brandslanghaspel

Gebouw voorzien van een ontruimingsinstallatie type luid alarm B-installatie. De gehele ontruimingsinstallatie voldoet aan het gestelde in NEN 2575.

Gebouw voorzien van een brandmeldinstallatie. De gehele brandmeldinstallatie voldoet aan het gestelde in NEN 2535.


Gebouw voorzien van noodverlichtingsinstallatie. De installatie voldoet aan het gestelde in artikel 5.2 t/m 5.6 van NEN-EN 1838.

Sanitaire ruimten voorzien van gietvloer en wandtegels. Gemiddelde wateropname < 0,01 kg/(m².s1/2) en nergens > 0,2 kg/(m².s1/2)

Inbraakpreventie: volgens NEN 5096: weerstands-klasse 2.

Brandgedrag materialen


ONDERDEEL	BRANDKLASSE	ROOKKLASSE
Constructie binnenoppervlak	Klasse D _{fl}	Klasse s2
Constructie buitenoppervlak	Klasse D _{fl}	-
Buitenkozijn (incl. vulling)	Klasse D _{fl}	-
Lateien gevelmetselwerk	Klasse D _{fl}	Klasse s2
Bovenzijde trap	Klasse D _{fl}	Klasse s1 _{fl}
Dak	Niet brandgevaarlijk	-

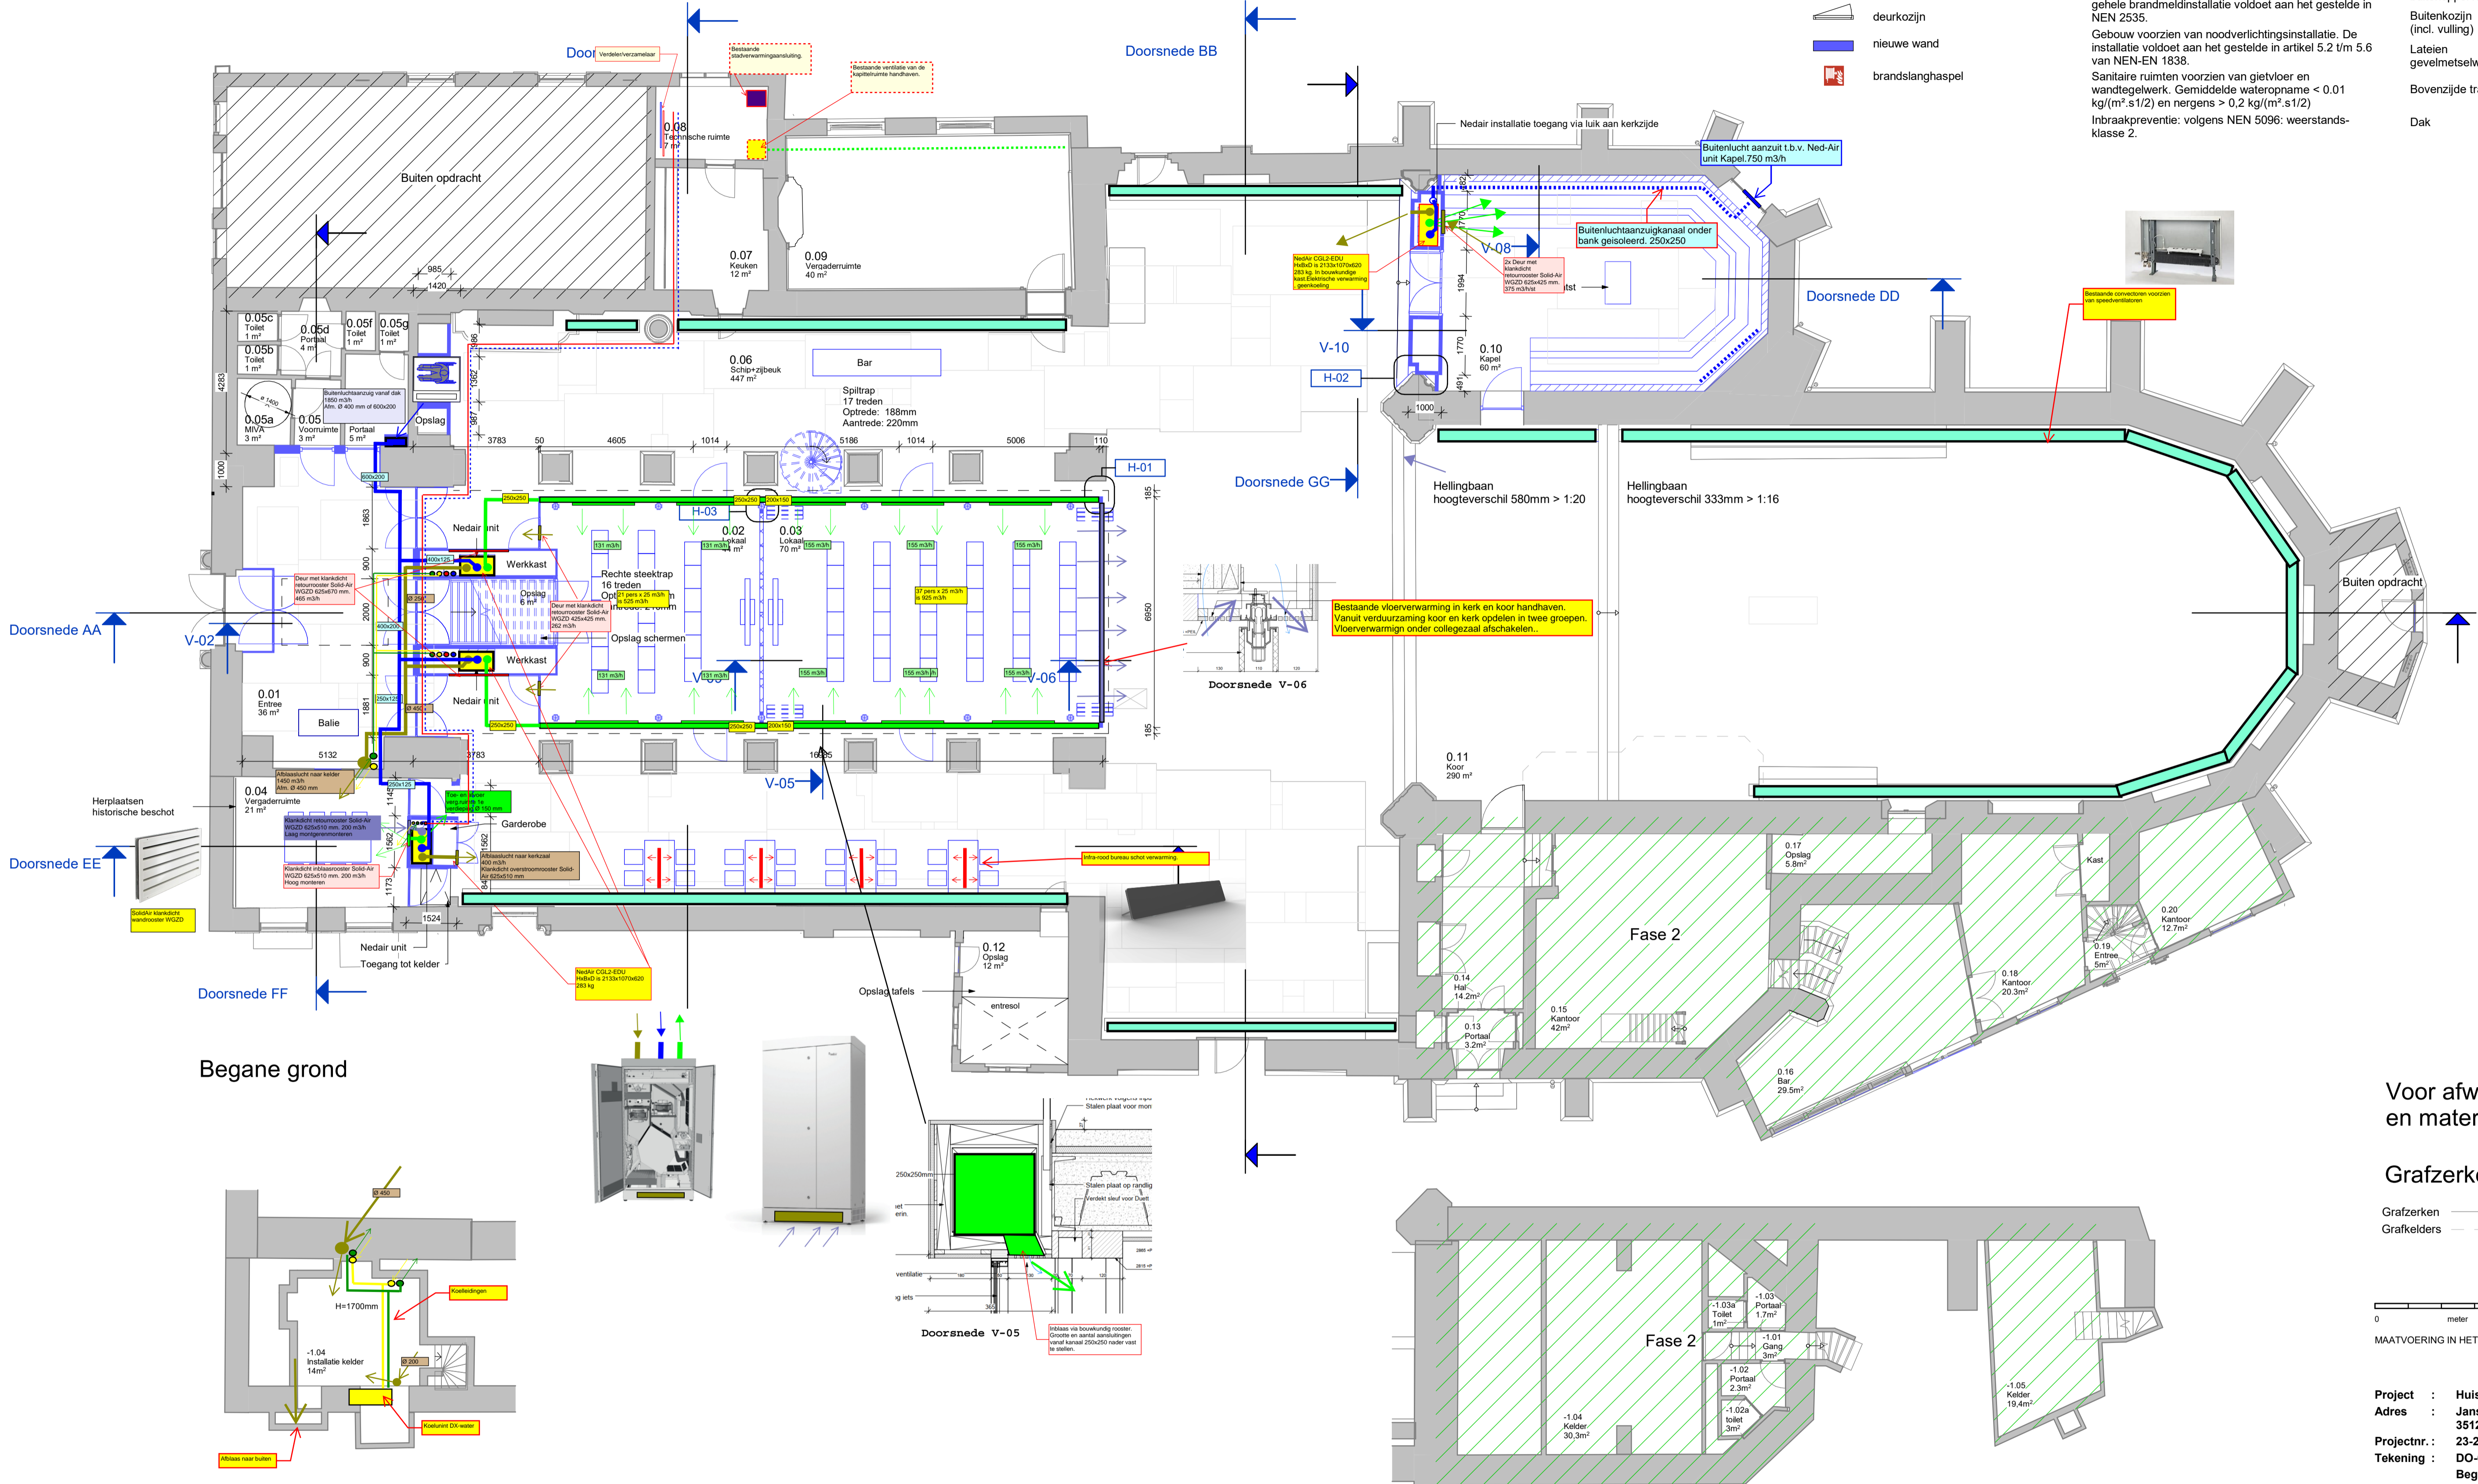

Voor afwerkingen zie kleur-
en materialen staat DOC-02

Grafzerken & kelders

- Grafzerken
- Grafkelders

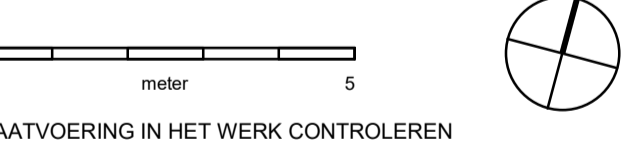

Project : Huisvesting PThU
Adres : Janskerkhof 26
3512 BN Utrecht
Projectnr. : 23-2307
Tekening : DO-02
Begane grond

Schaal : 1 : 100
Status :
Datum : 22-04-2025
Wijziging : A :
B :
C :

D :
E :
F :



Westsingel 9
3811 BA Amersfoort
bureau@vanhoogevst.nl
T 0031 33 4631705