

Verklaring van toegepaste symbolen

LEGENDA


- baksteen metselwerk bestaand
- lichte scheidingswand
- deurkozijn
- nieuwe wand
- zelfsluitende deur, 30 minuten WBDBO

Gebouw voorzien van een ontruimingsinstallatie type luid alarm B-installatie. De gehele ontruimingsinstallatie voldoet aan het gestelde in NEN 2575.
Gebouw voorzien van een brandmeldinstallatie. De gehele brandmeldinstallatie voldoet aan het gestelde in NEN 2535.
Gebouw voorzien van noodverlichtingsinstallatie. De installatie voldoet aan het gestelde in artikel 5.2 t/m 5.6 van NEN-EN 1838.
Sanitaire ruimten voorzien van gietvloer en wandtegels. Gemiddelde wateropname < 0,01 kg/(m².s1/2) en nergens > 0,2 kg/(m².s1/2)
Inbraakpreventie: volgens NEN 5096: weerstands-klasse 2.


Brandgedrag materialen

| ONDERDEEL | BRANDKLASSE | ROOKKLASSE |
|------------------------------|------------------------|-------------------------|
| Constructie binnenoppervlak | Klasse D _{fl} | Klasse s2 |
| Constructie buitenoppervlak | Klasse D _{fl} | - |
| Buitenkozijn (incl. vulling) | Klasse D _{fl} | - |
| Lateien gevelmetselwerk | Klasse D _{fl} | Klasse s2 |
| Bovenzijde trap | Klasse D _{fl} | Klasse s1 _{fl} |
| Dak | Niet brandgevaarlijk | - |


begane grond 119 personen tijdens regulier gebruik doordeweeks
1e verdieping 90 personen
daarmee regulier 209 personen tijdens collegedagen
Maximaal 350 personen tijdens een event, verspreid over begane grond en verdieping (waarbij op de verdieping maximaal 90)

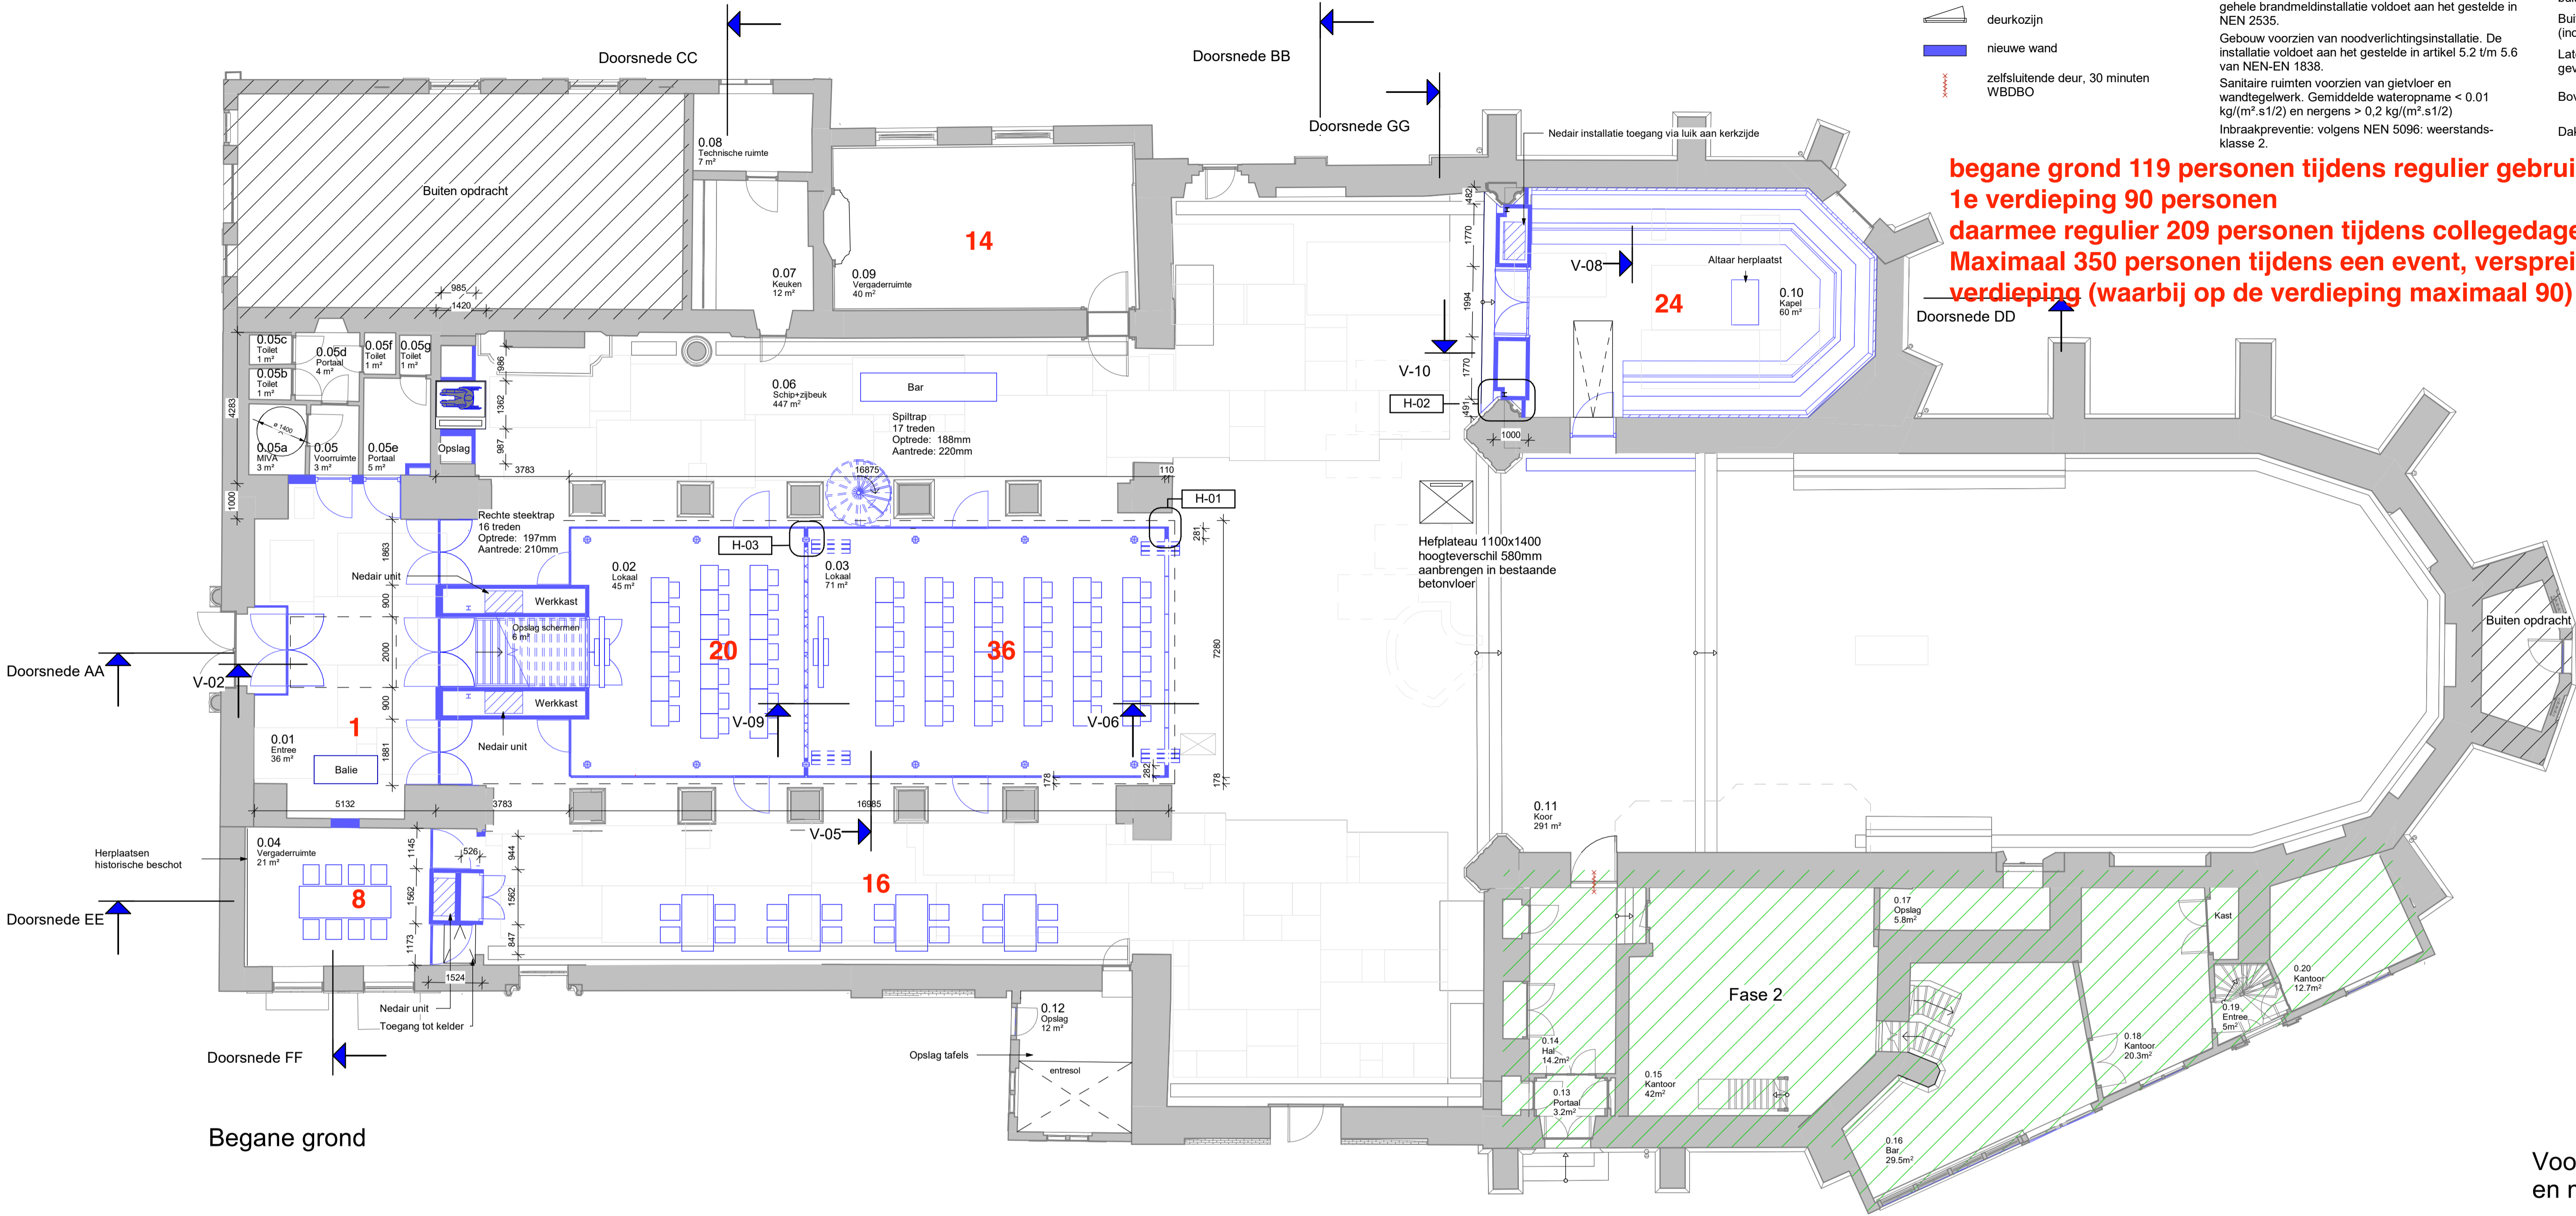

Begane grond

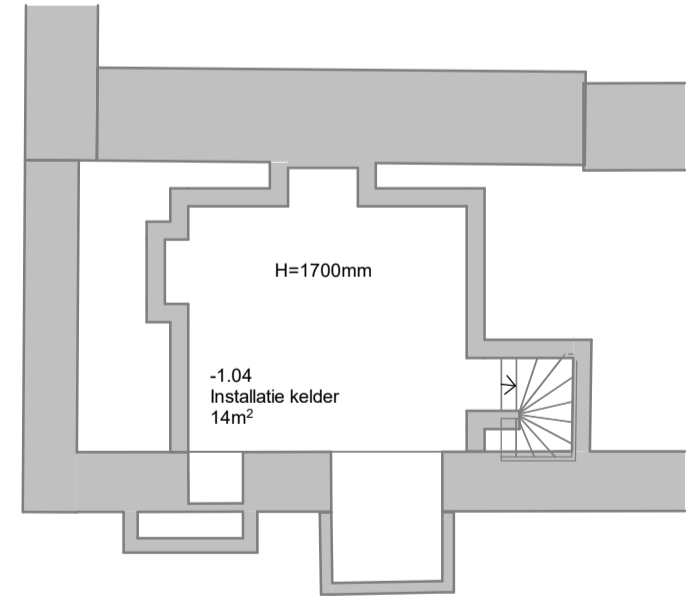

Kelder

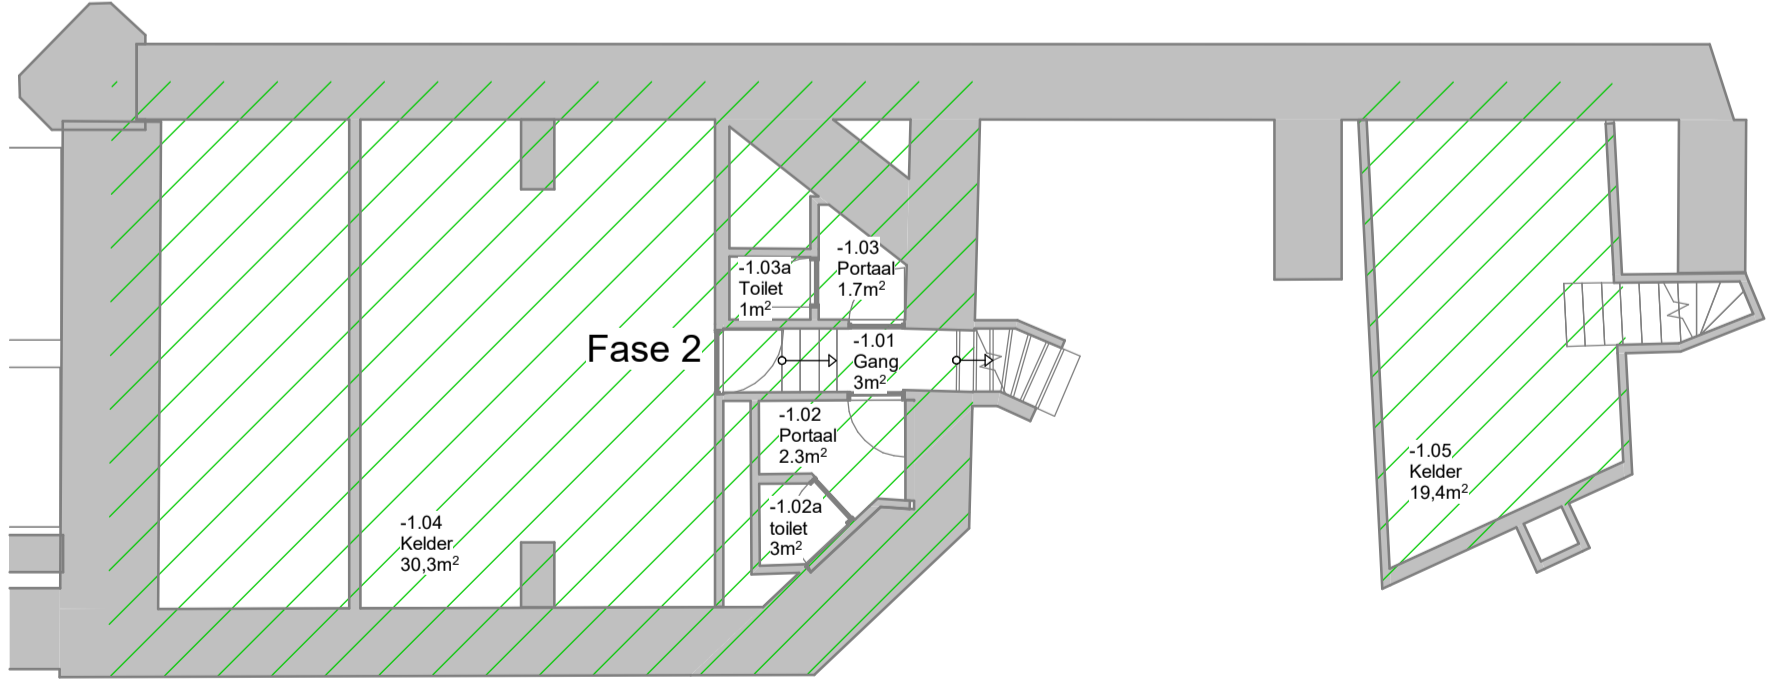

Kelder

Voor afwerkingen zie kleuren-
en materialen staat DOC-02

Grafzerken & kelders

- Grafzerken
- Grafkelders

0 5 meter
MAATVOERING IN HET WERK CONTROLLEREN

Project : Huisvesting PTHu
Adres : Janskerkhof 26
3512 BN Utrecht
Projectnr. : 23-2307
Tekening : DO-02
Begane grond

Schaal : 1 : 100
Status :
Datum : 17-04-2025
Wijziging : A : 03-07-2025 D :
B : E :
C : F :



Westsingel 9
3811 BA Amersfoort
bureau@vanhoogevest.nl
T 0031 33 4631705