



Begane grond

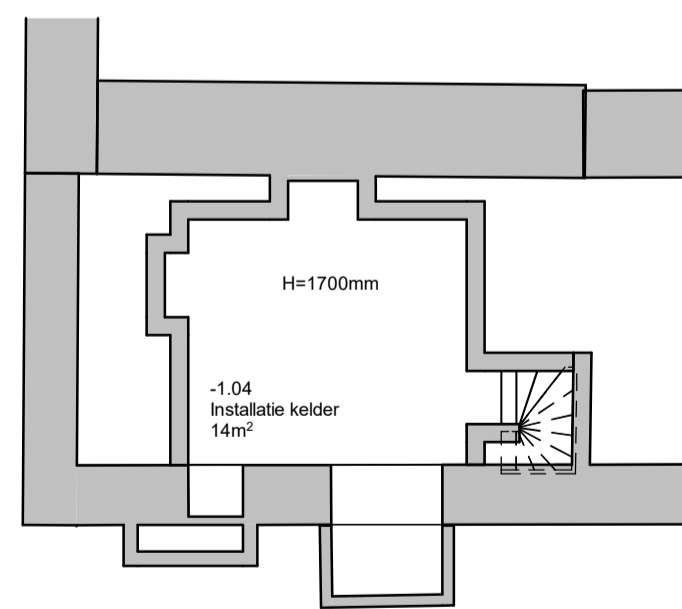

Kelder

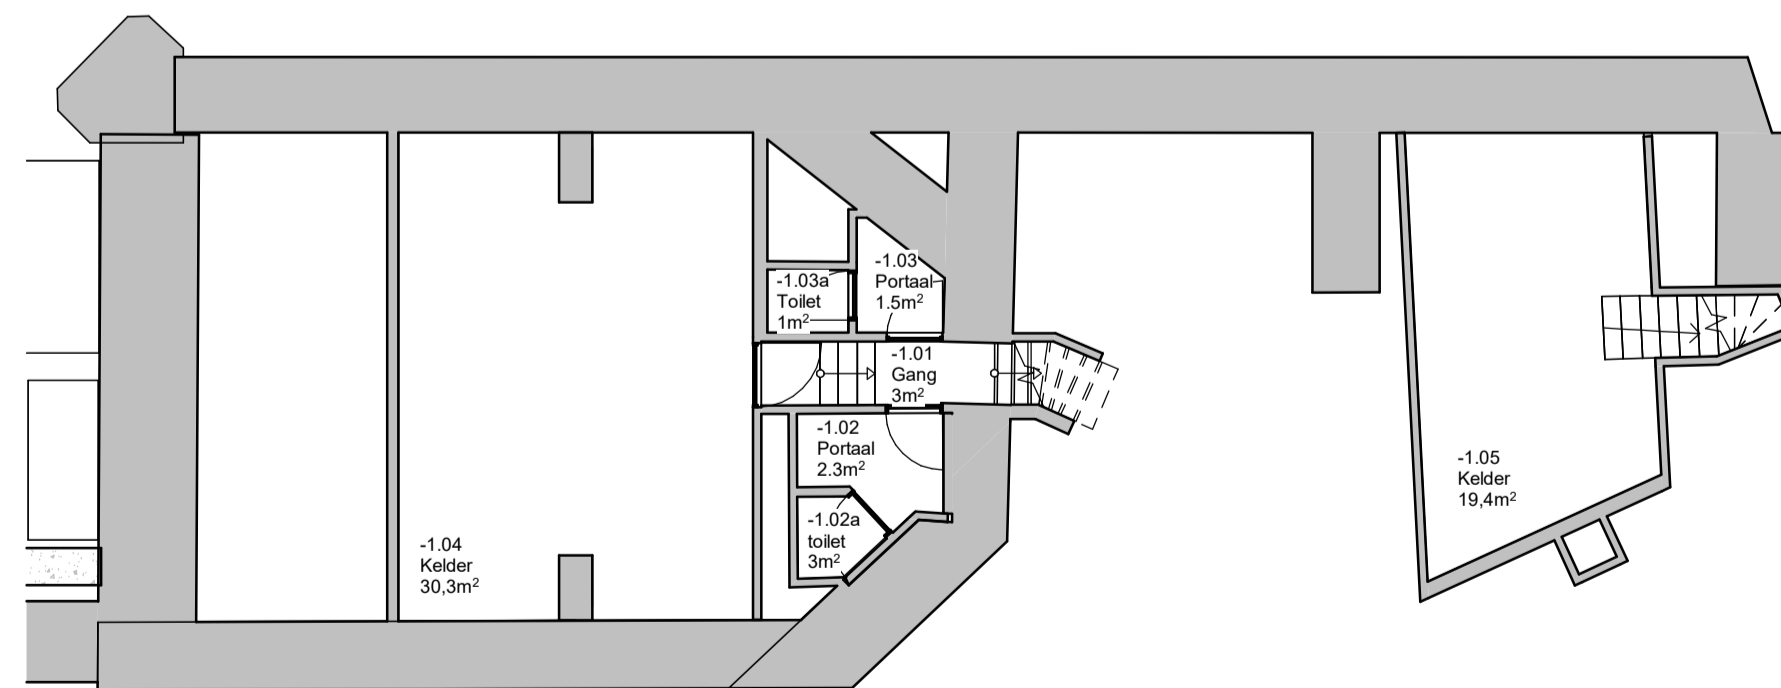

Kelder

Grafzerken & kelders

Grafzerken
Grafkelders

0 5
meter

MAATVOERING IN HET WERK CONTROLLEREN



Project : Huisvesting PTHU
Adres : Janskerkhof 26
3512 BN Utrecht
Projectnr. : 23-2307
Tekening : BT-02
Begane grond

Schaal : 1 : 100

Status :

Datum : 22-04-2025

Wijziging : A :
B :
C :

D :
E :
F :

VAN
HOOGVEEST
ARCHITECTEN

Westsingel 9
3811 BA Amersfoort
bureau@vanhoogvest.nl
T 0031 33 4631705