


Vorgevel

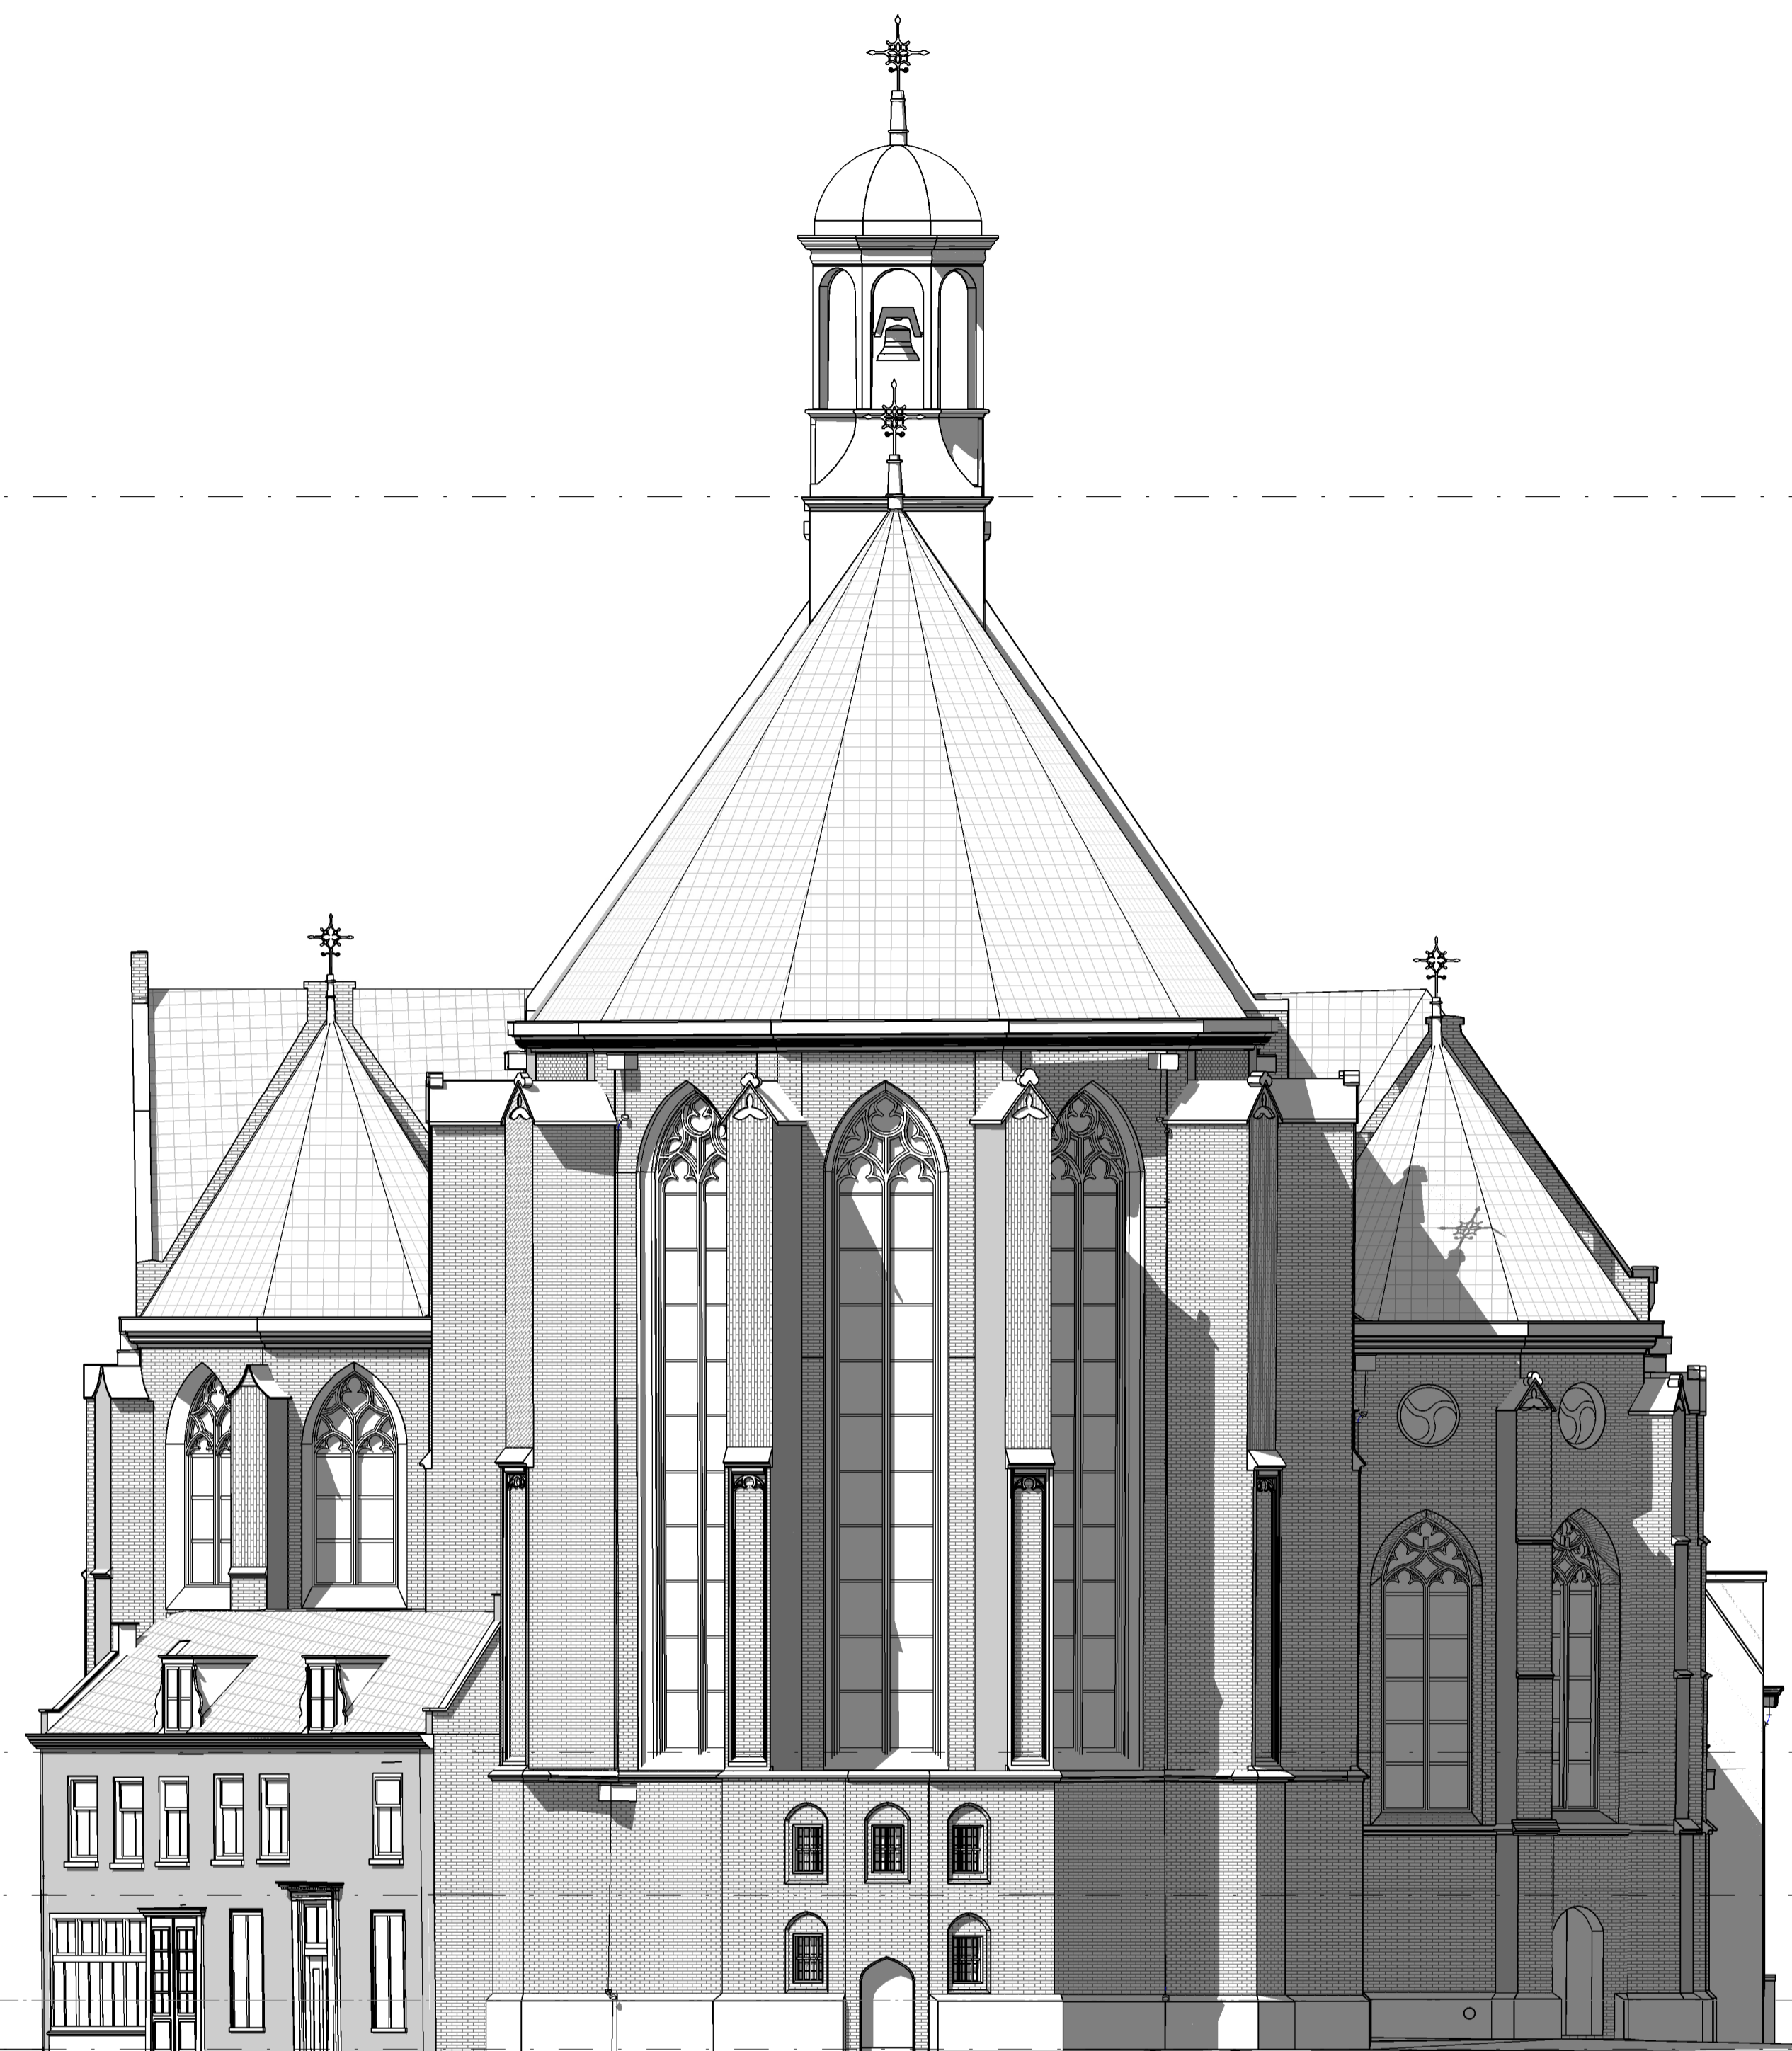


Achtergevel

▽ Dak  
29000 +P


▽ 02 2de verdieping  
5550 +P

▽ 01 1ste verdieping  
2880 +P

▽ 00 Begane grond  
0 +P

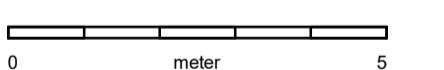

MAATVOERING IN HET WERK CONTROLLEREN

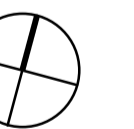

Project : Huisvesting PThU  
Adres : Janskerkhof 26  
3512 BN Utrecht  
Projectnr. : 23-2307  
Tekening : BT-10  
Gevels bestaand

Schaal : 1 : 100  
Status :  
Datum : 27-06-2025

Wijziging : A : D :  
B : E :  
C : F :

 VAN  
HOOGEVEST  
ARCHITECTEN

Westsingel 9  
3811 BA Amersfoort  
bureau@vanhoogevast.nl  
T 0031 33 4631705