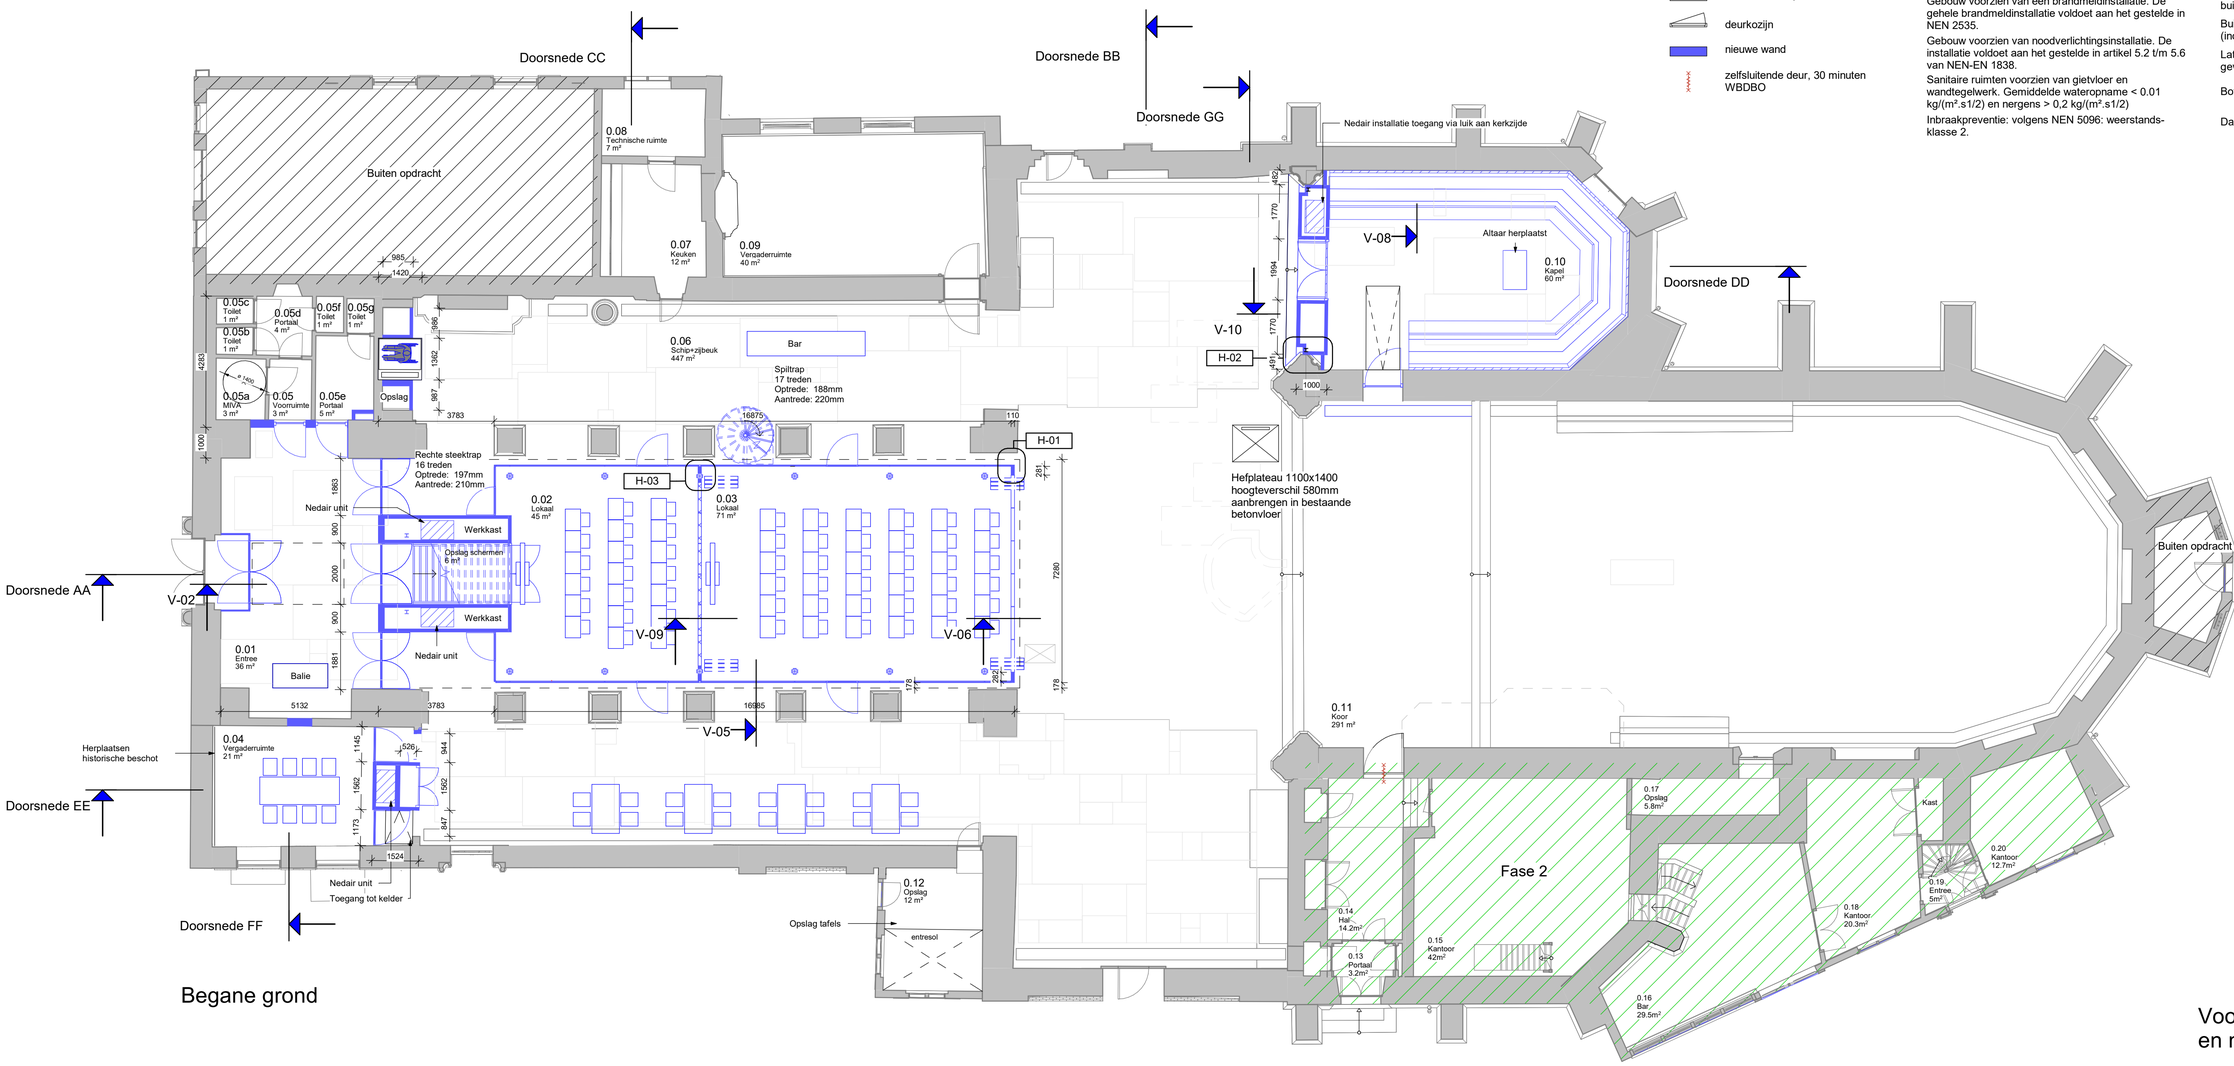

Begane grond

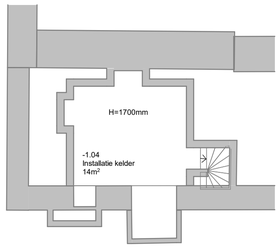

Kelder

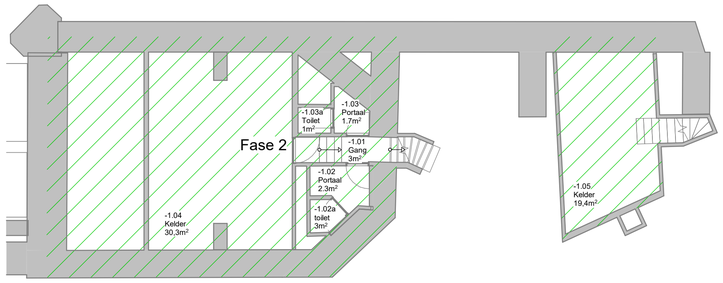

Kelder

Verklaring van toegepaste symbolen

LEGENDA

- baksteen metselwerk bestaand
- lichte scheidingswand
- deurkozijn
- nieuwe wand
- zelfsluitende deur, 30 minuten WBDBO

Gebouw voorzien van een ontruimingsinstallatie type luid alarm B-installatie. De gehele ontruimingsinstallatie voldoet aan het gestelde in NEN 2575.

Gebouw voorzien van een brandmeldinstallatie. De gehele brandmeldinstallatie voldoet aan het gestelde in NEN 2535.

Gebouw voorzien van noodverlichtingsinstallatie. De installatie voldoet aan het gestelde in artikel 5.2 t/m 5.6 van NEN-EN 1838.

Sanitaire ruimten voorzien van gietvloer en wandtegelwerk. Gemiddelde watoropname < 0.01 kg/(m².s1/2) en nergens > 0,2 kg/(m².s1/2)

Inbraakpreventie: volgens NEN 5096: weerstands-klasse 2.

Brandgedrag materialen

ONDERDEEL	BRANDKLASSE	ROOKKLASSE
Constructie binnenoppervlak	Klasse D_{fl}	Klasse s2
Constructie buitenoppervlak	Klasse D_{fl}	-
Buitenkozijn (incl. vulling)	Klasse D_{fl}	-
Lateien gevelmetselwerk	Klasse D_{fl}	Klasse s2
Bovenzijde trap	Klasse D_{fl}	Klasse $s1_{fl}$
Dak	Niet brandgevaarlijk	-

Voor afwerkingen zie kleur- en materialen staat DOC-02

Grafzerken & kelders

Grafzerken
Grafkelders

0 meter 5

MAATVOERING IN HET WERK CONTROLEREN

Project : Huisvesting PThU
Adres : Janskerkhof 26
3512 BN Utrecht
Projectnr. : 23-2307
Tekening : DO-02
Begane grond

Schaal : 1 : 100
Status :
Datum : 17-04-2025
Wijziging : A : 03-07-2025 D :
B : E :
C : F :

VAN HOOGEVEST ARCHITECTEN

Westsingel 9
3811 BA Amersfoort
bureau@vanhoogevest.nl
T 0031 33 4631705