


Begane grond



1ste verdieping

Gebruiksfunctie

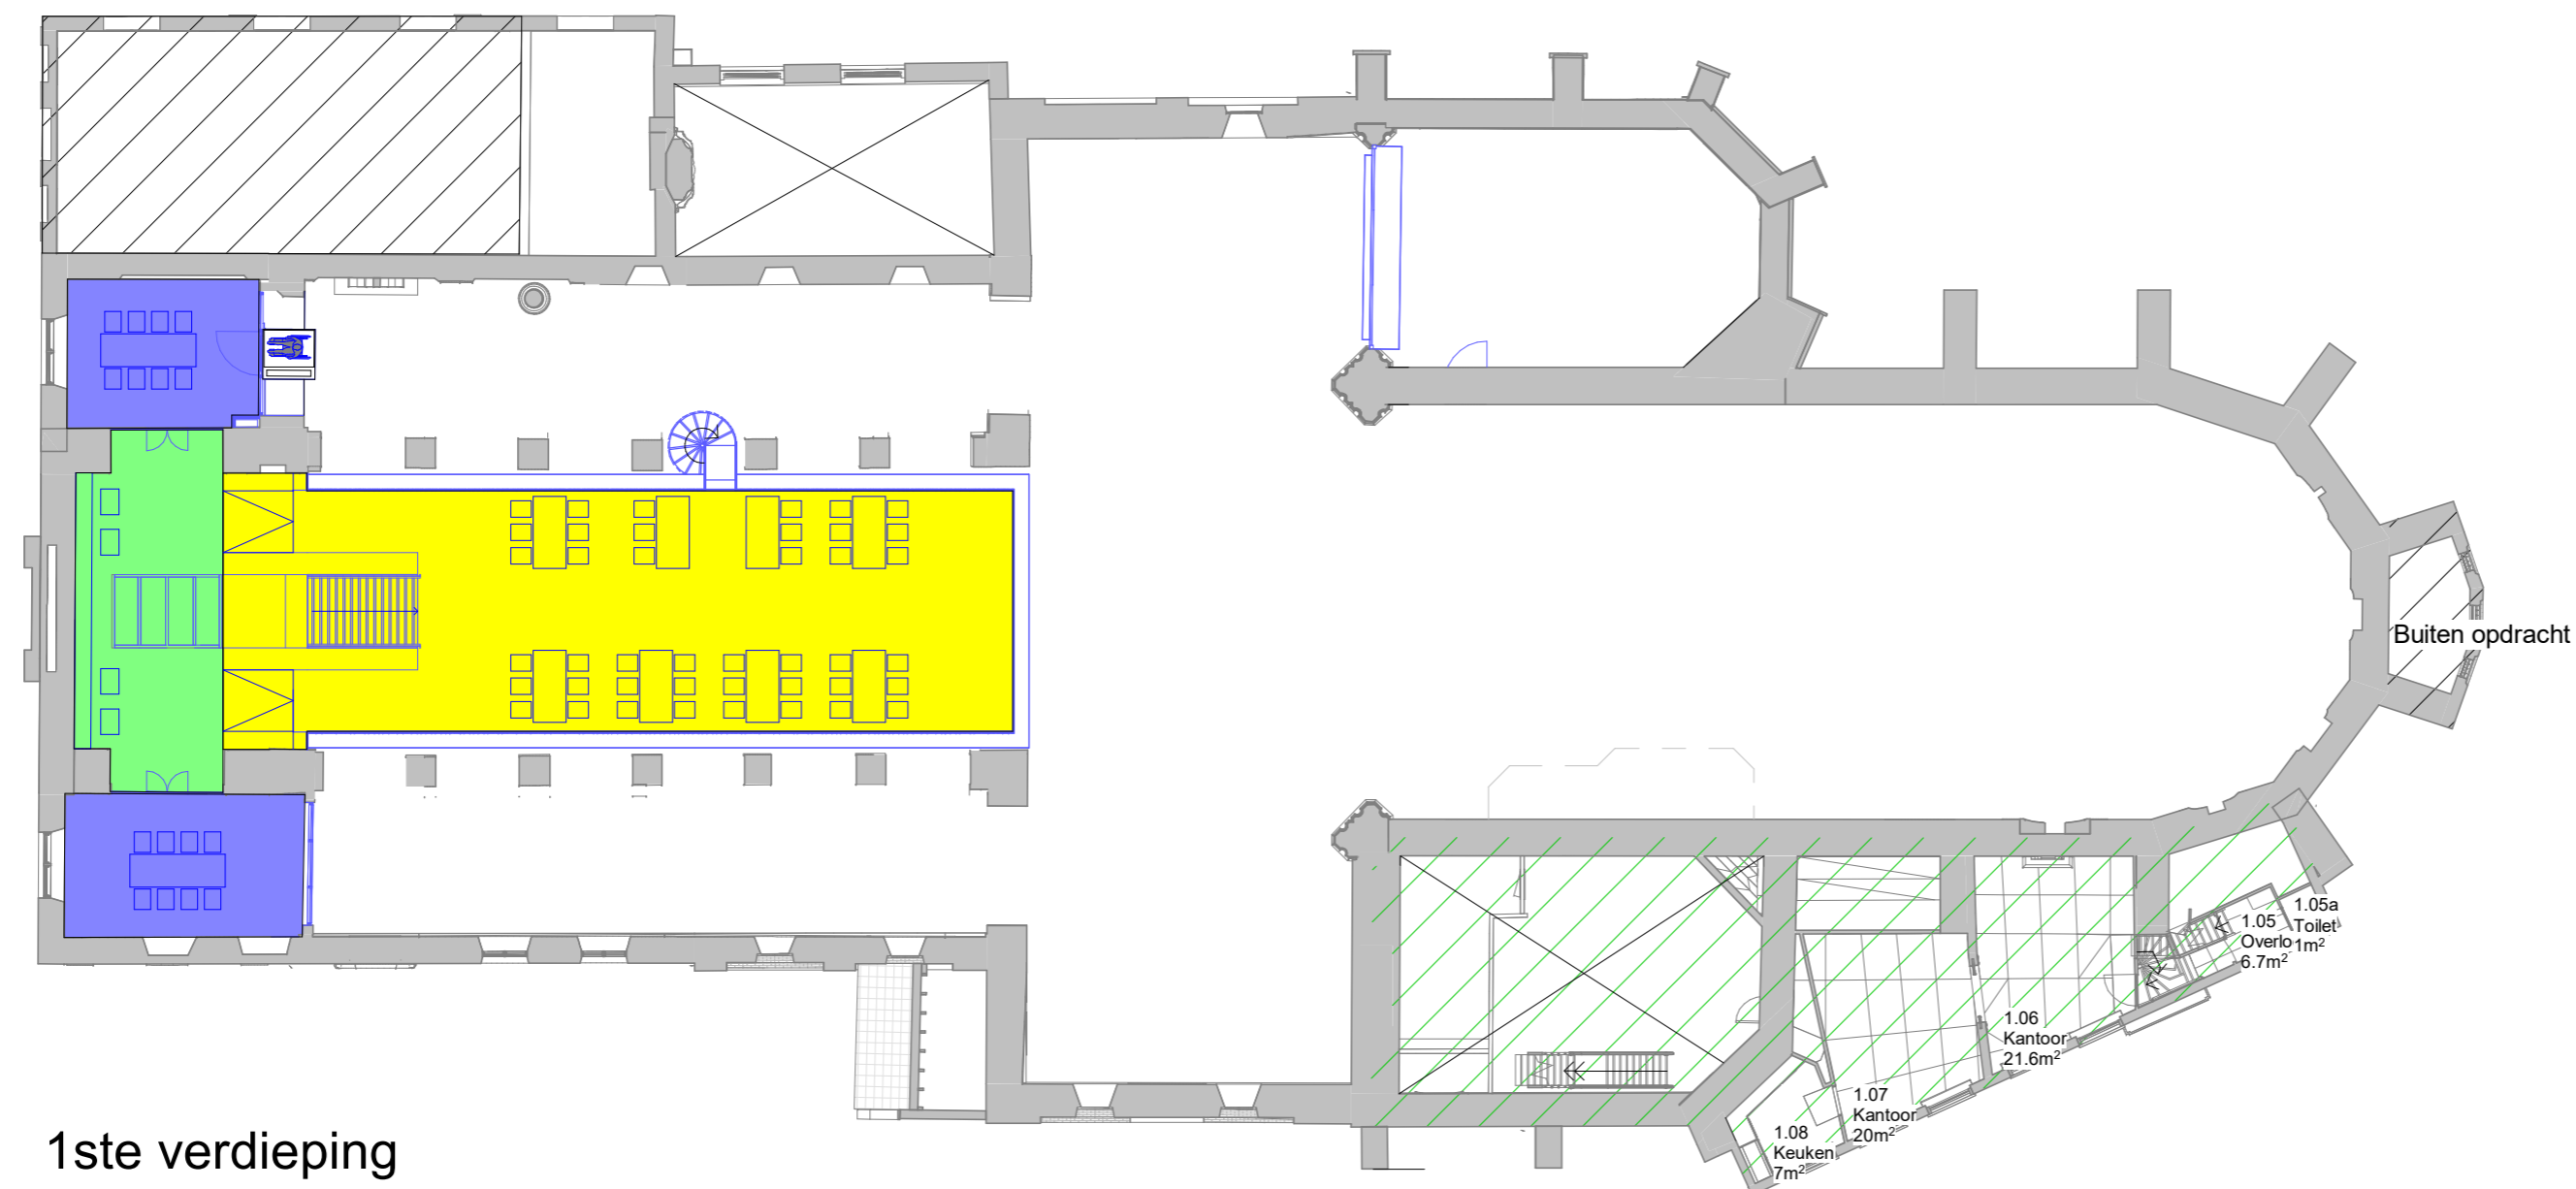

Bijeenkomstfunctie

Oppervlaktes

collegezalen	114	m2
kapel	66	m2
transept+koor	523	m2
studie dek	143	m2
totaal bijeenkomst	847	m2




Overige gebruiksfunctie

ontmoetingsruimte	37.5	m2
keuken	19.8	m2
toilet	220.4	m2
zijbeuken + entree	279	m2
totaal overige	556,7	m2




Kantoor functie

kantoor BG	60.5	m2
kantoor 1ste	46.5	m2
totaal kantoor	67	m2

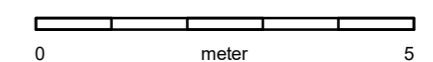

MAATVOERING IN HET WERK CONTROLEREN

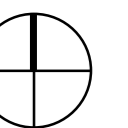

Project : Huisvesting PThU
Adres : Janskerkhof 26
3512 BN Utrecht
Projectnr. : 23-2307
Tekening : DO-14
Gebruiksfunctie

Schaal : As indicated
Status :
Datum : 03-07-2025
Wijziging : A :
B :
C :

D :
E :
F :



Westsingel 9
3811 BA Amersfoort
bureau@vanhoogevest.nl
T 0031 33 4631705