



Begane grond

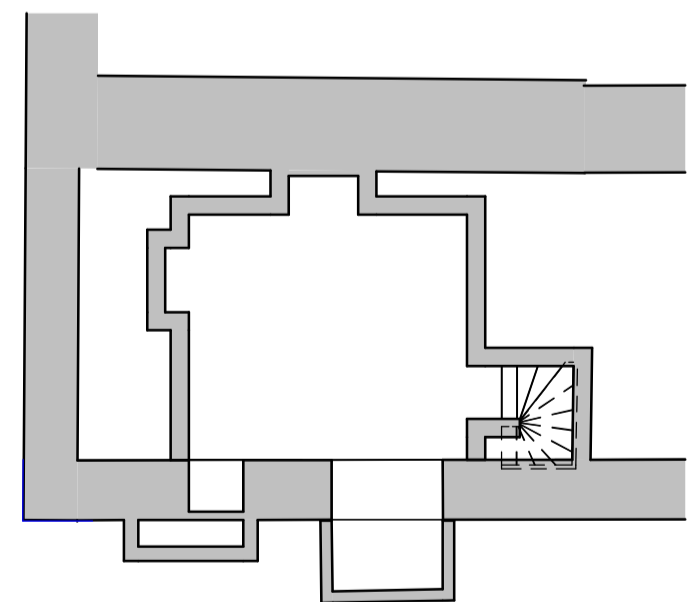

Kelder

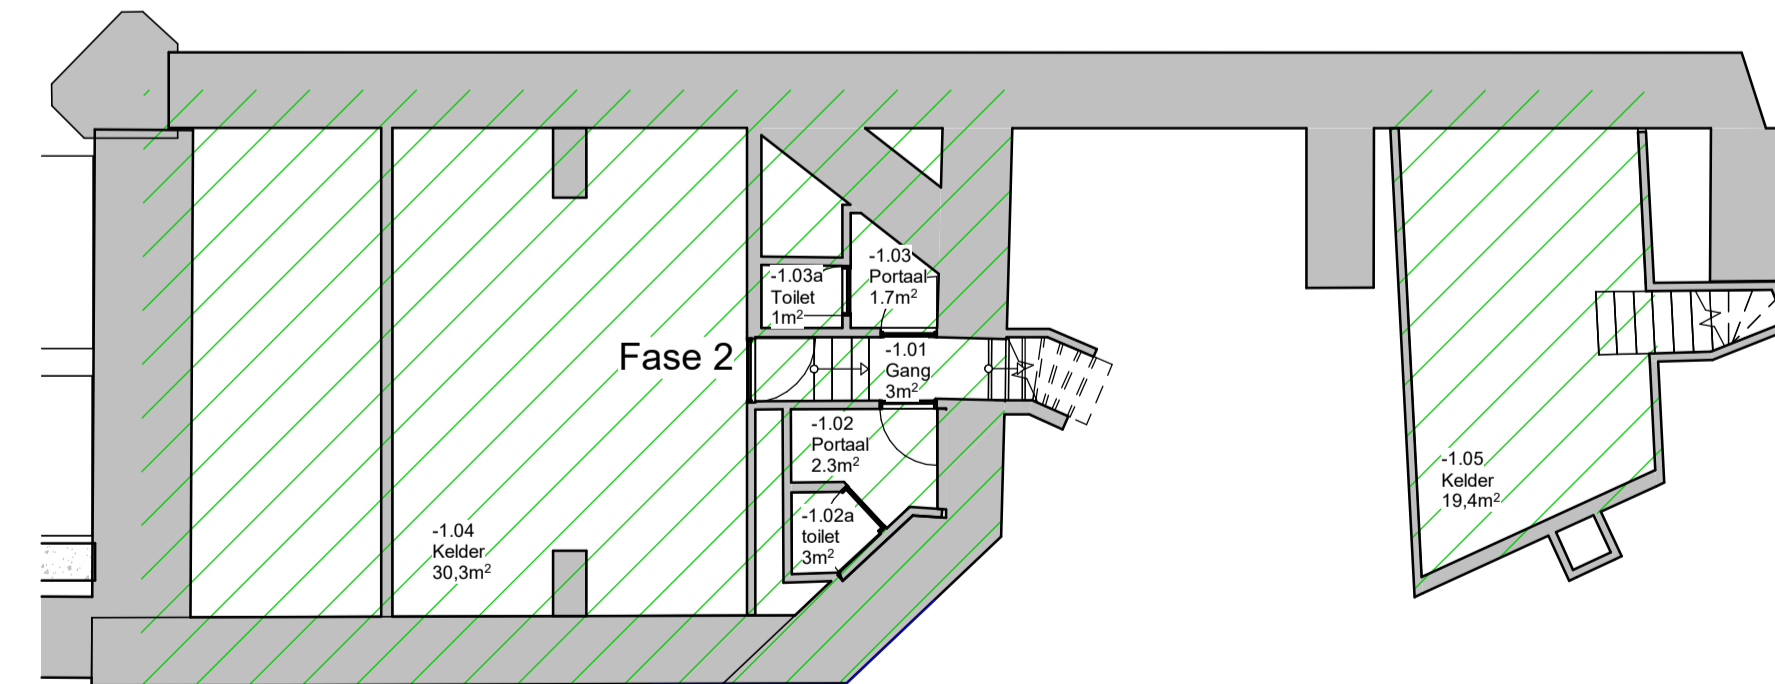

Kelder



Project : Huisvesting PTHU
Adres : Janskerkhof 26
3512 BN Utrecht
Projectnr. : 23-2307
Tekening : SL-01
Begane grond sloop

Schaal : 1 : 100
Status :
Datum : 22-04-2025
Wijziging : A :
B :
C :
D :
E :
F :