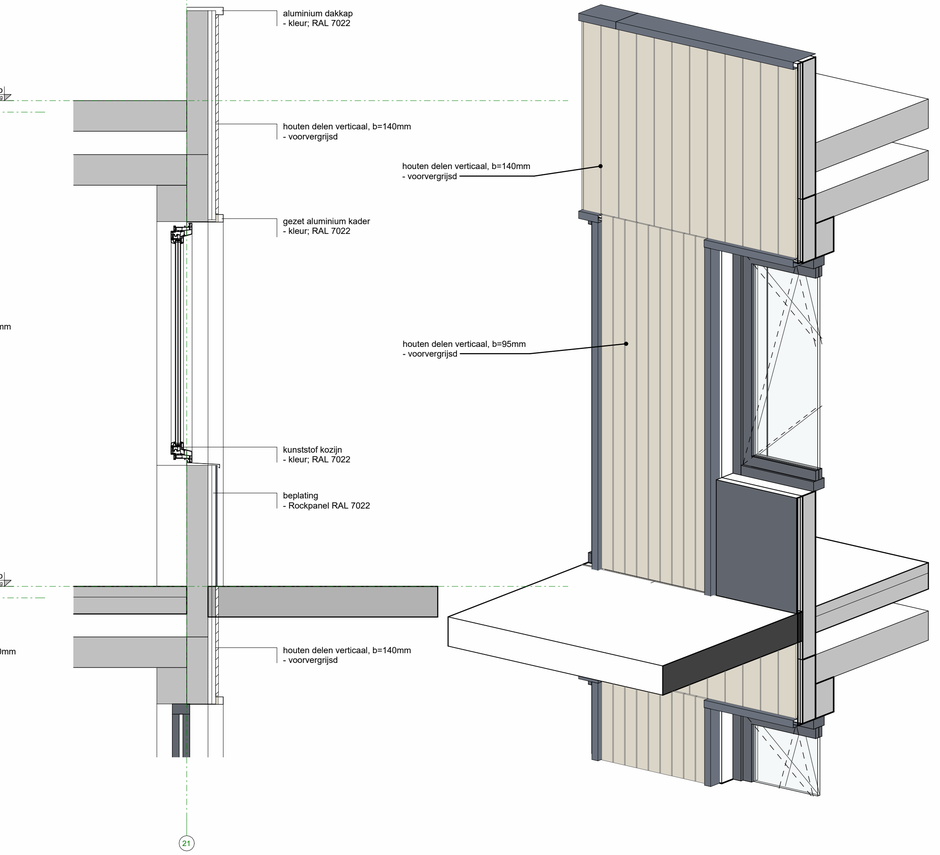

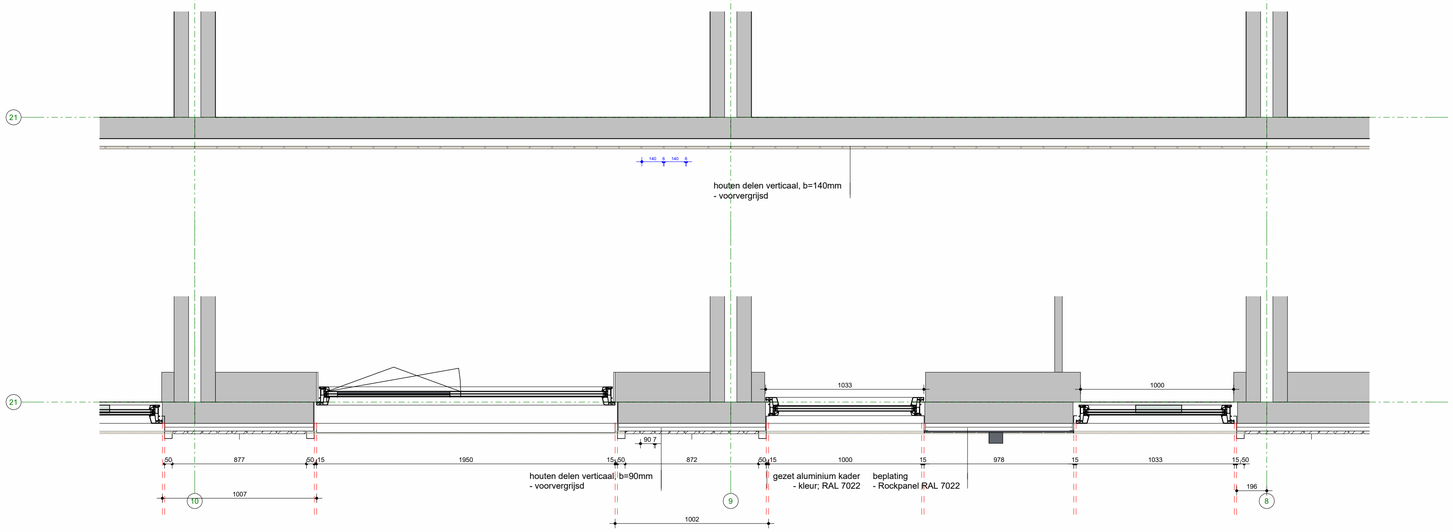

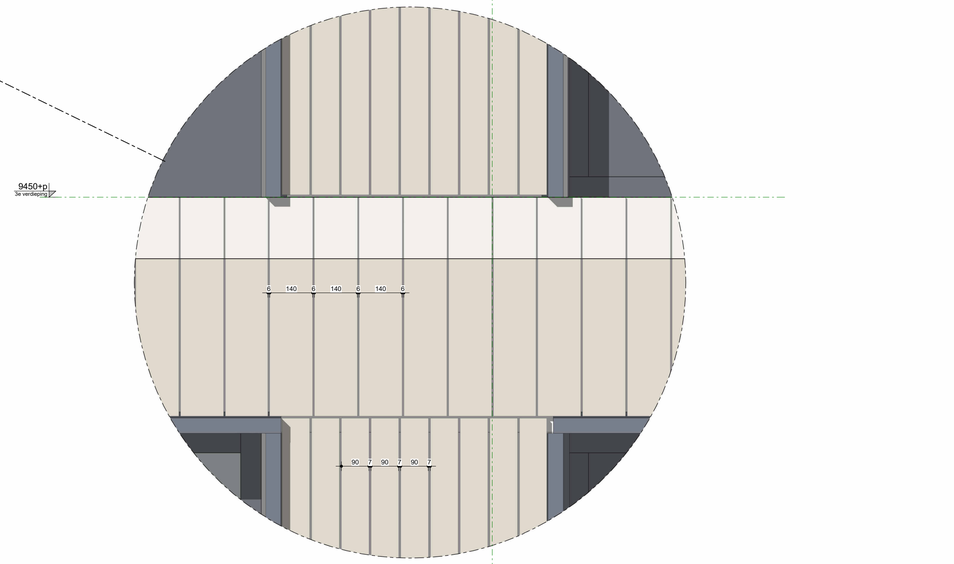

24-08-2023

principes achtergevel 402 onderdeel
1:10/ 1:20/ schaal
4958 projectnummer